




SEZIONE TIPO DI SCAVO IN TERRENO AGRARIO
Scala 1:25

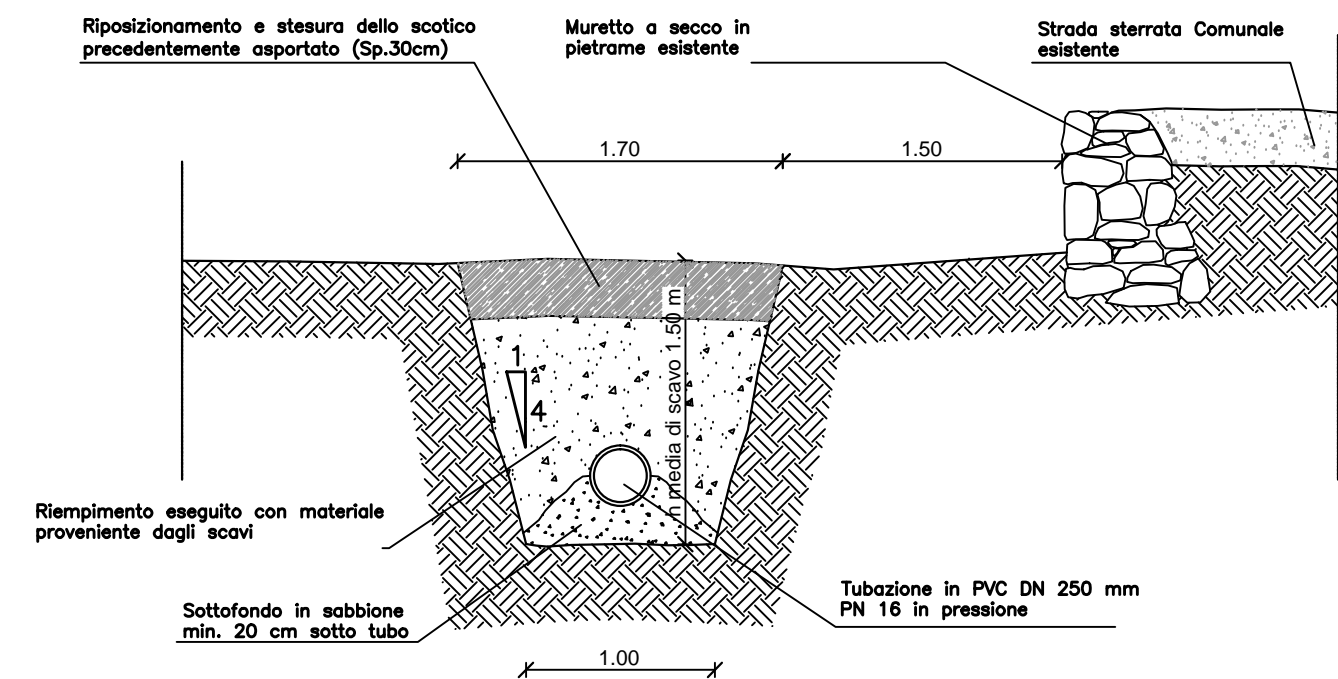

SEZIONE TIPO DI SCAVO SU STRADA COMUNALE STERRATA
ED ATTRAVERSAMENTI
Scala 1:25

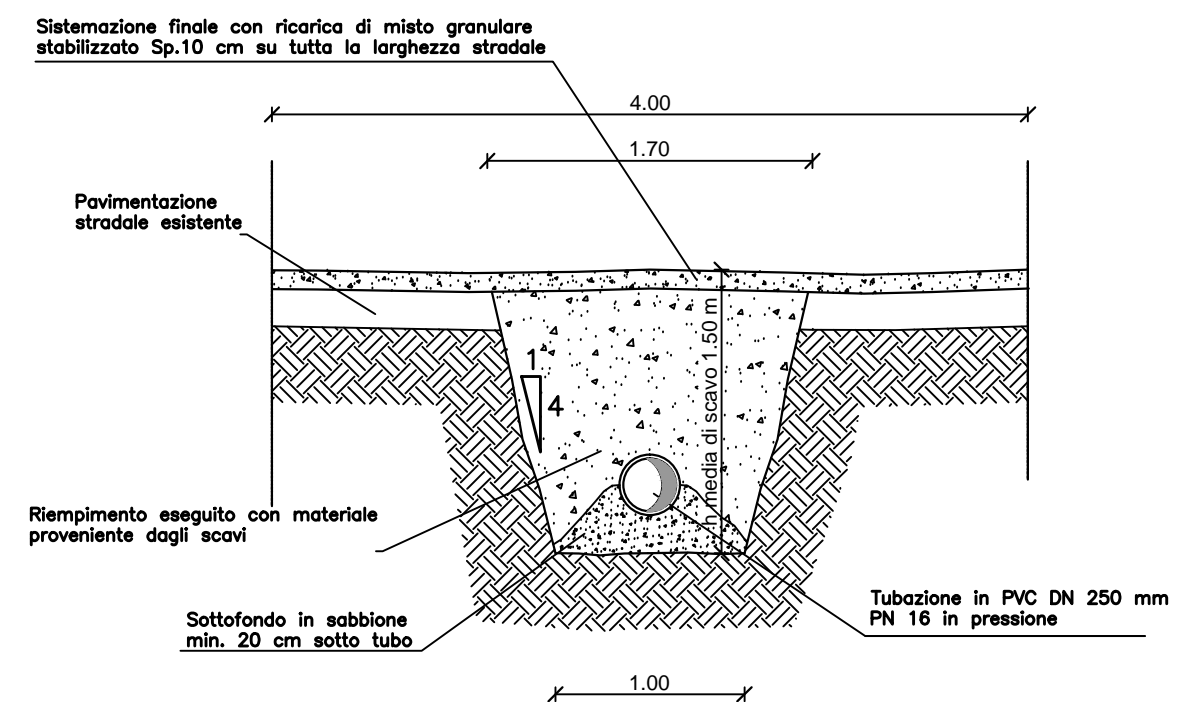

SEZIONE TIPO DI SCAVO SOTTO STRADA COMUNALE ASFALTATA
ED ATTRAVERSAMENTI
Scala 1:25

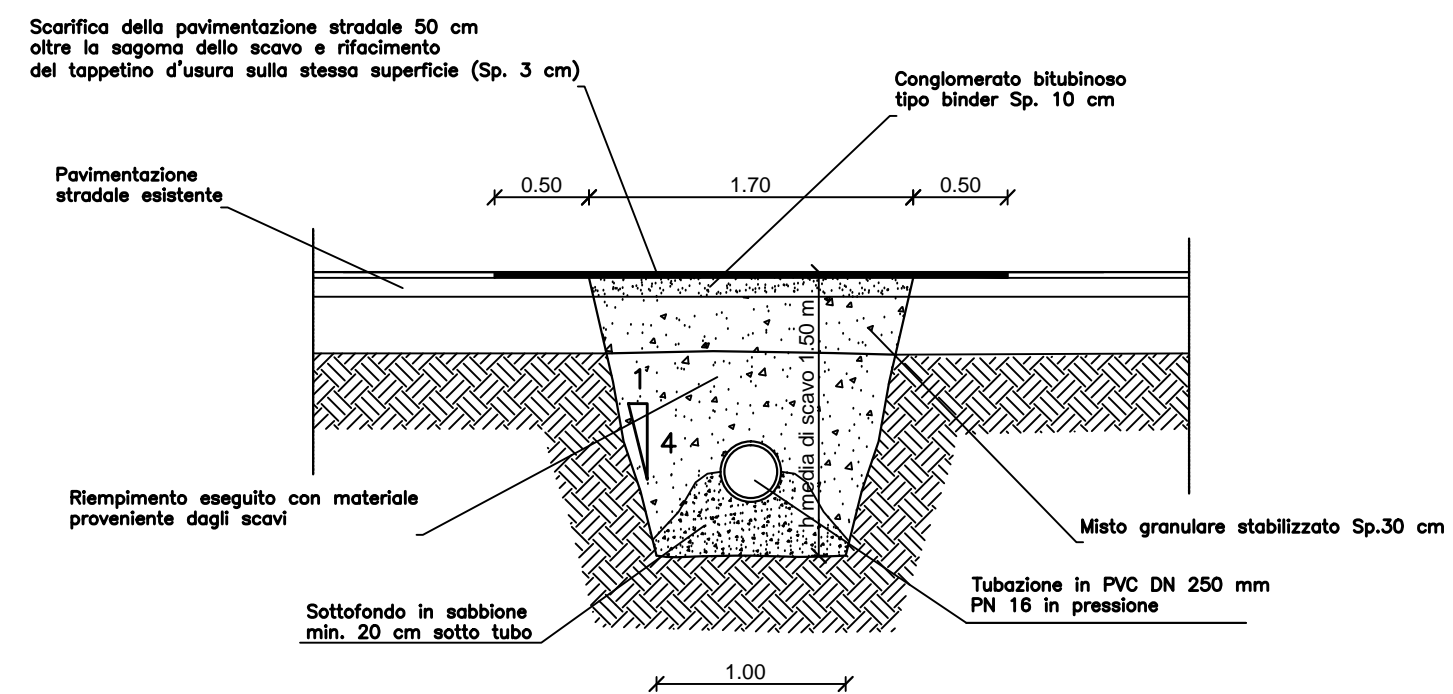

S.I.I. Servizio Idrico Integrato del
Biellese e Vercellese S.p.a.
Vercelli

ACCORDO DI PROGRAMMA PER IL RISANAMENTO ED IL RECUPERO
AMBIENTALE DEL LAGO DI VIVERONE

INTERVENTI DI RIORGANIZZAZIONE FUNZIONALE DEL SISTEMA DI
SMALTIMENTO DEGLI SCARICHI REFLUI DEGLI ABITATI DI ROPPOLO,
VIVERONE, PIVERONE ED AZEGLIO
3° LOTTO STRALCIO

DATA PROGETTO

OTTOBRE 2015

AGGIORNAMENTO PROGETTO

TAVOLA N°

CF06

SCALA DEL DISEGNO

1:1000

PRATICA N° 10158E3

ARCH. N° -

FILE: 10158E3-CF06

ATTIVITA' DI PROGETTAZIONE:
CONSORZIO DI BONIFICA DELLA
BARAGGIA BIELLESE E VERCELLESE
STECI S.r.l.
SOCIETA' DI INGEGNERIA
13100 VERCELLI - C.so Umberto', 162
Tel.(0161)215335-Fax(0161)259070-e-mail info@stecur.it

IL PROGETTISTA
(Dott. Ing. Domenico CASTELLI)

COLLETTORI FOGNARI

SEZIONI TIPO DI SCAVO

PROGETTO ESECUTIVO

ELABORATO PROGETTUALE	AGGIORNAMENTO N.			
	DATA			
CONTROLLO	DISEGNATORE	CONTROLLO	APPROVAZIONE	
	FIRMA	F.C.	M.P.	D.C.