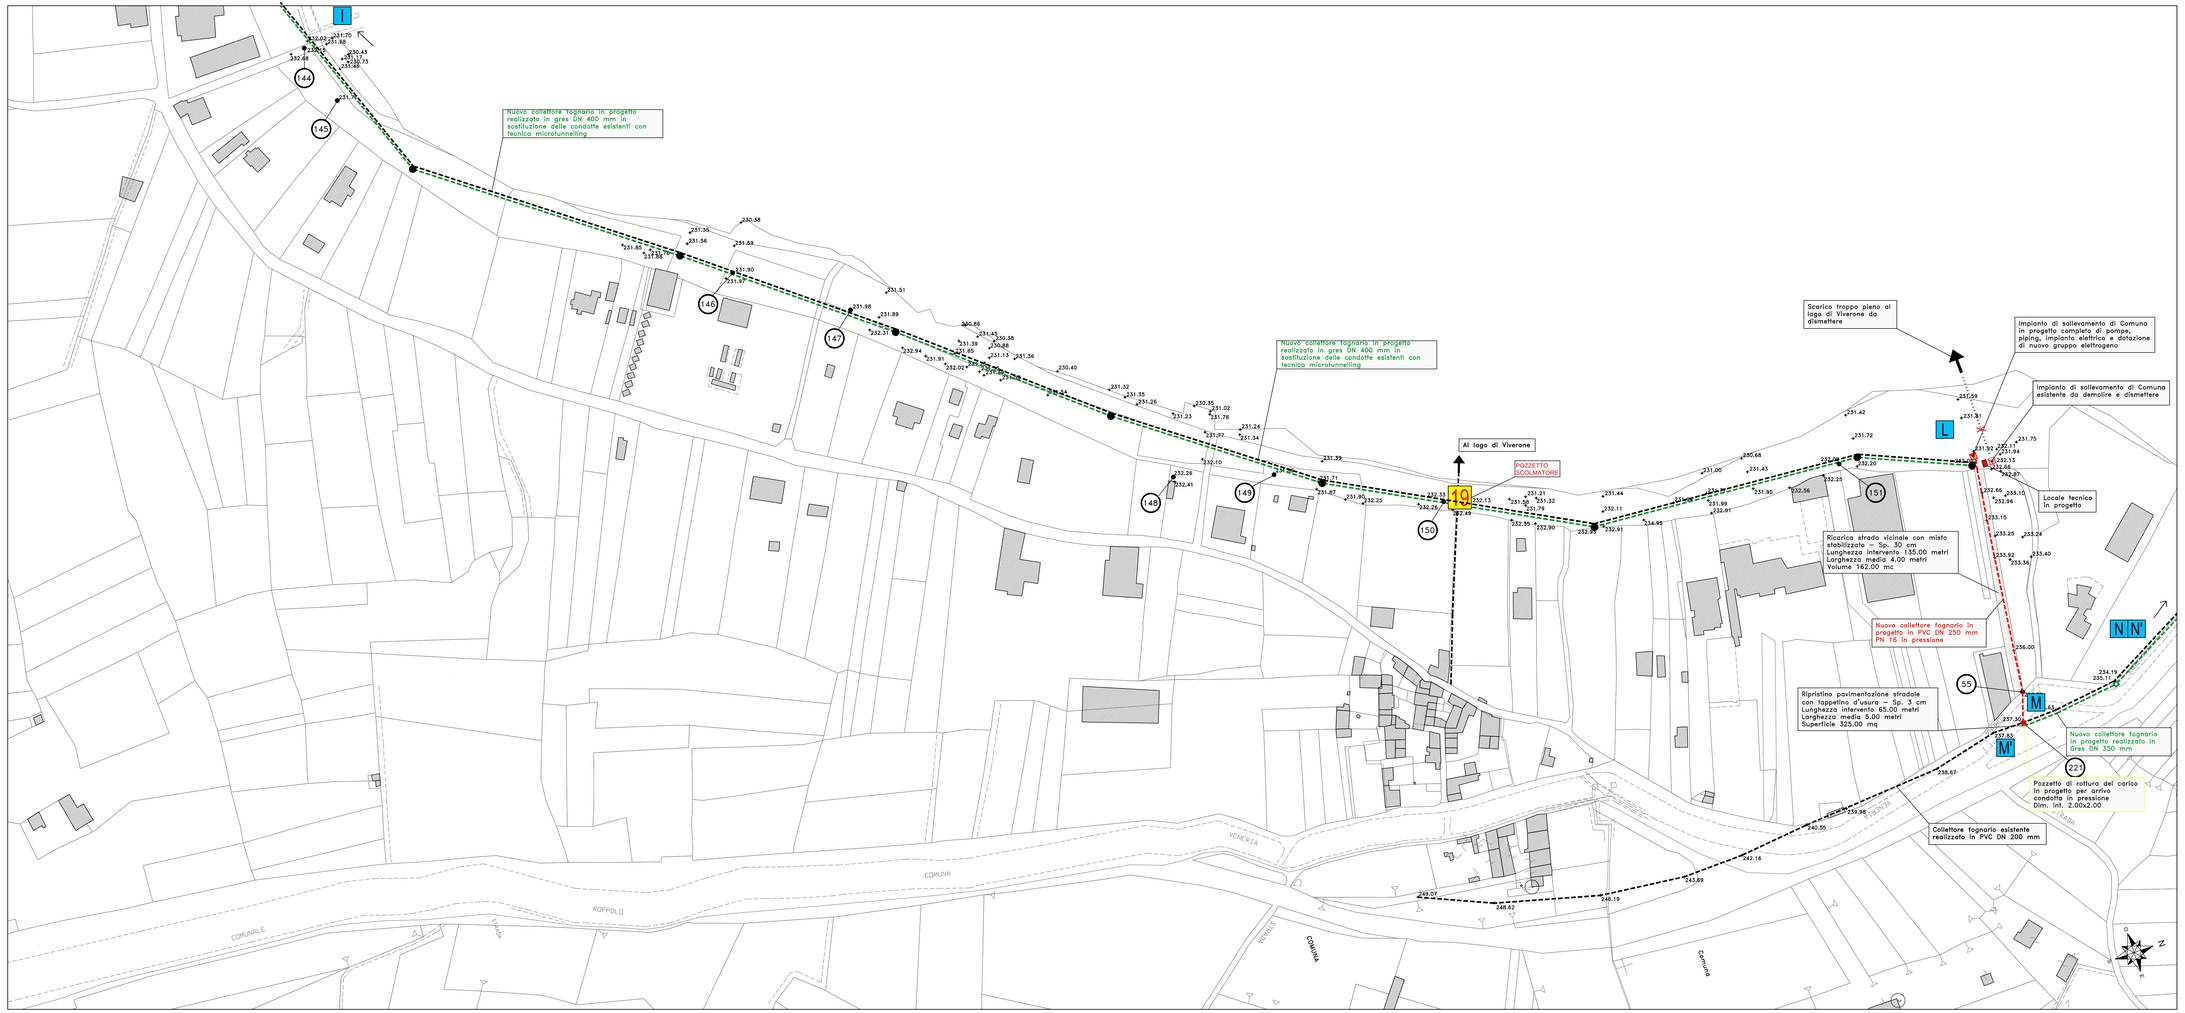

LEGENDA:

Opere esistenti:

- Collettore fognario consortile
- Pozzetto d'ispezione esistente
- Vasca disabbiatrice esistente
- Tratti identificativo collettore fognario

Opere di futura realizzazione:

- Collettore fognario di futura realizzazione

Opere in progetto:

- Collettore fognario in progetto
- Impianto di sollevamento da adeguare in progetto
- Ripristino pavimentazione stradale con tappetino d'usura – Sp. 3 cm
- Ricarica strada vicinale con misto stabilizzato – Sp. 30 cm

S.I.I. Servizio Idrico Integrato del Biellese e Vercellese S.p.a.
Vercelli

ACCORDO DI PROGRAMMA PER IL RISANAMENTO ED IL RECUPERO AMBIENTALE DEL LAGO DI VIVERONE

INTERVENTI DI RIORGANIZZAZIONE FUNZIONALE DEL SISTEMA DI SMALTIMENTO DEGLI SCARICHI REFLUI DEGLI ABITATI DI ROPPOLO, VIVERONE, PIVERONE ED AZEGLIO
3° LOTTO STRALCIO

DATA PROGETTO: OTTOBRE 2015
AGGIORNAMENTO PROGETTO:

ATTUATO DI PROGETTAZIONE:
STECI S.r.l.
SOCIETÀ DI INGEGNERIA
IL PROGETTISTA
(Dott. Ing. Domenico CASTELLI)

COLLETTORI FOGNARI

PLANIMETRIA D'INTERVENTO "C"
OPERE IN PROGETTO

TAVOLA N°: CF04
SCALA DEL DISEGNO: 1:1000
PRATICA N°: 1315EE2
ARCH. N°: —
FILE: 1315EE2-CF04

COLLABORAZIONI:

PROGETTO ESECUTIVO

ELABORATO PROGETTUALE	AGGIORNAMENTO N.				
	DATA				
CONTROLLO		DISEGNATORE	CONTROLLO	APPROVAZIONE	
	FIRMA	P.C.	R.P.	D.C.	