




IMPIANTO DI DEPURAZIONE - AZEGLIO

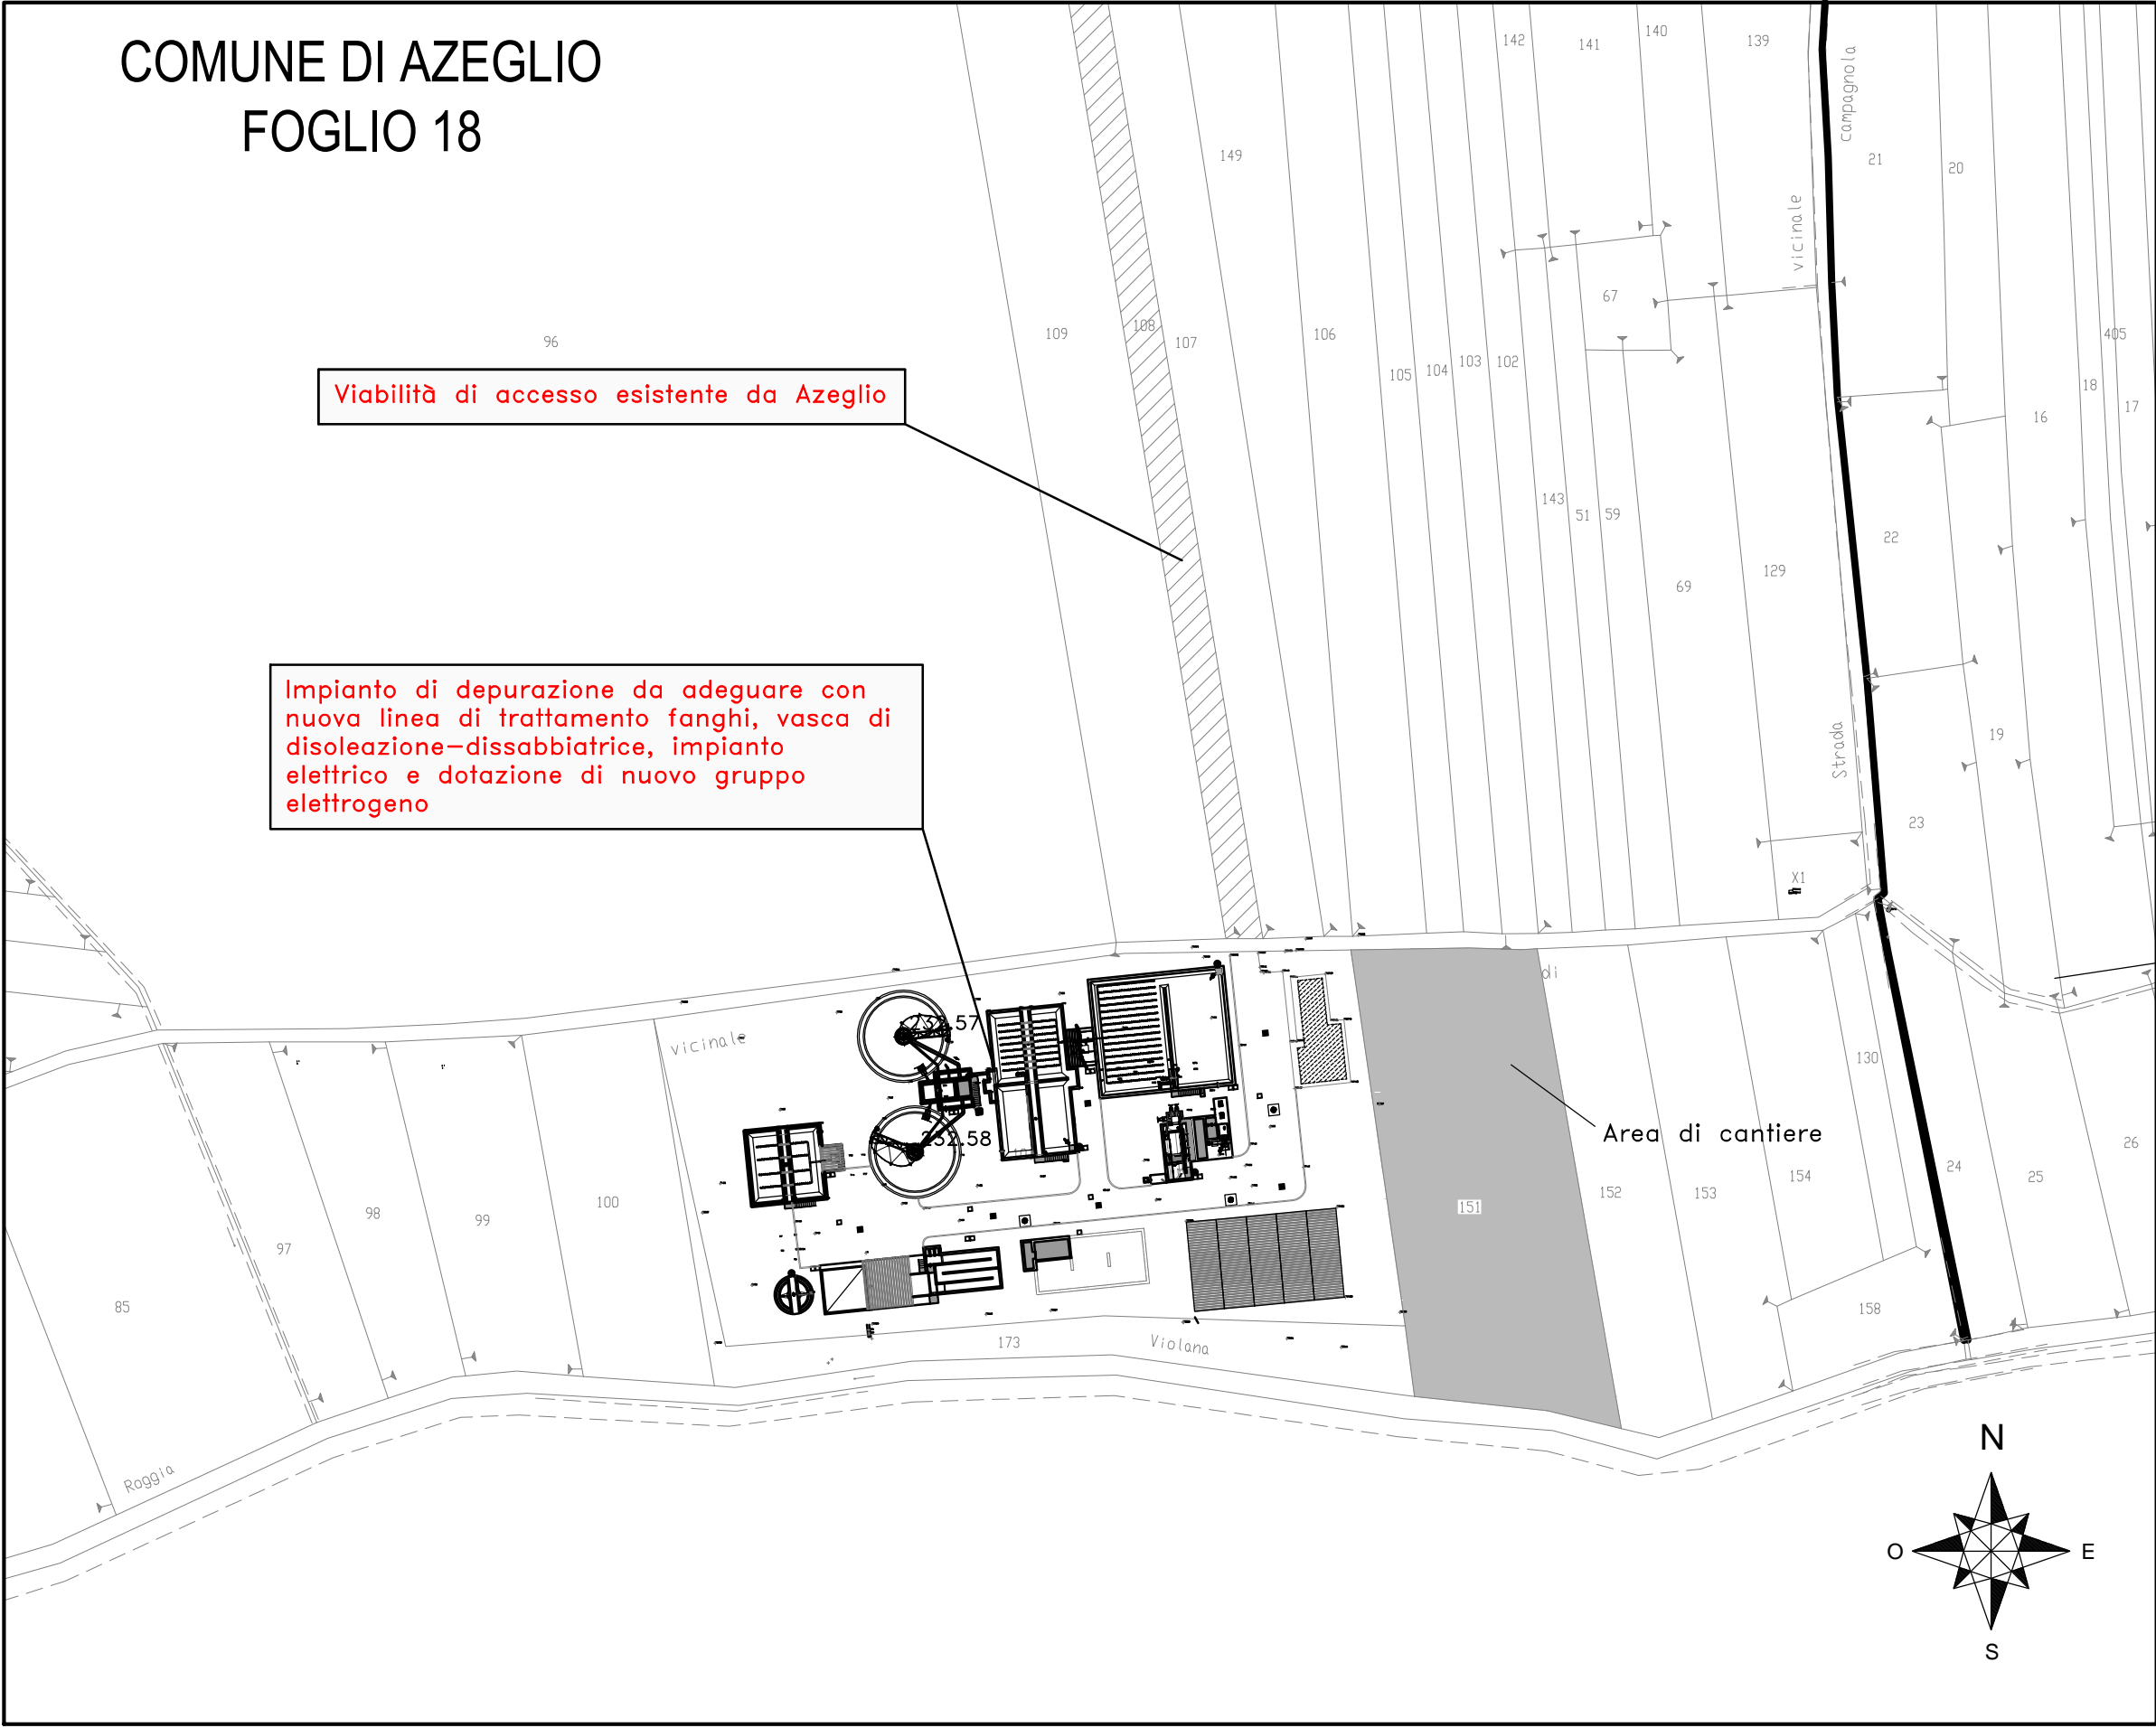

IMPIANTO DI SOLLEVAMENTO - COMUNA

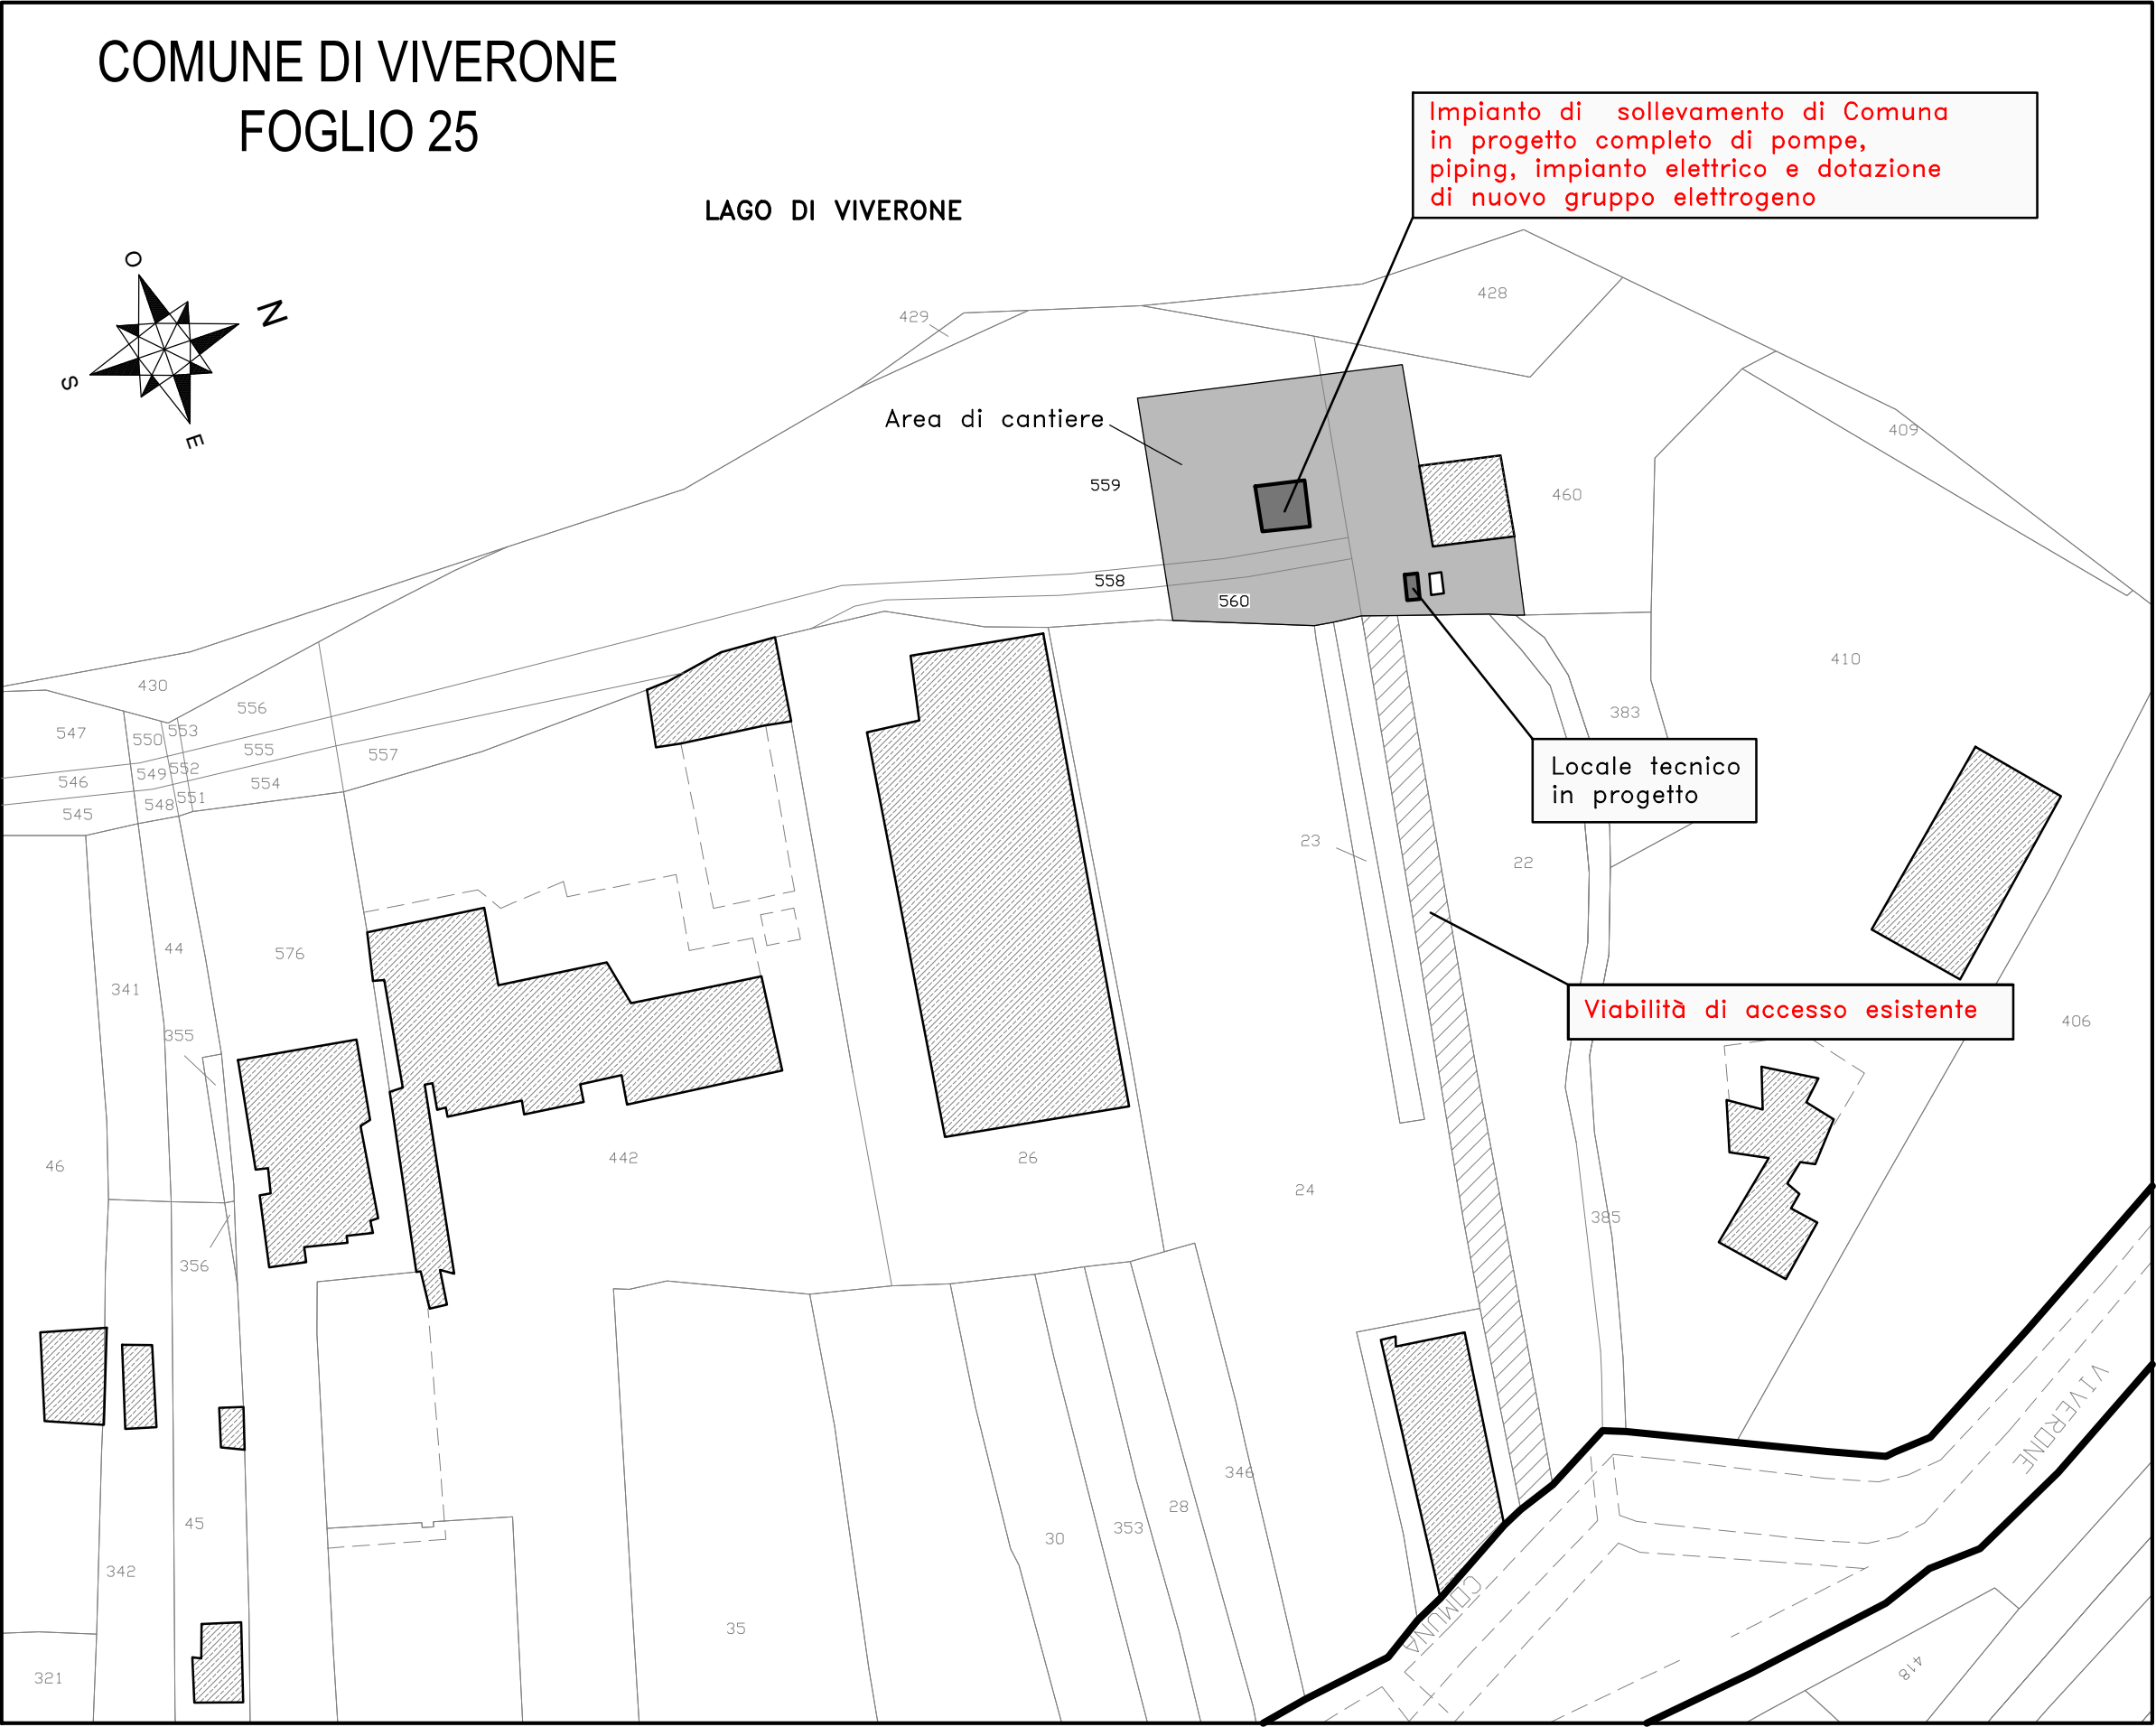

IMPIANTO DI SOLLEVAMENTO - LIDO

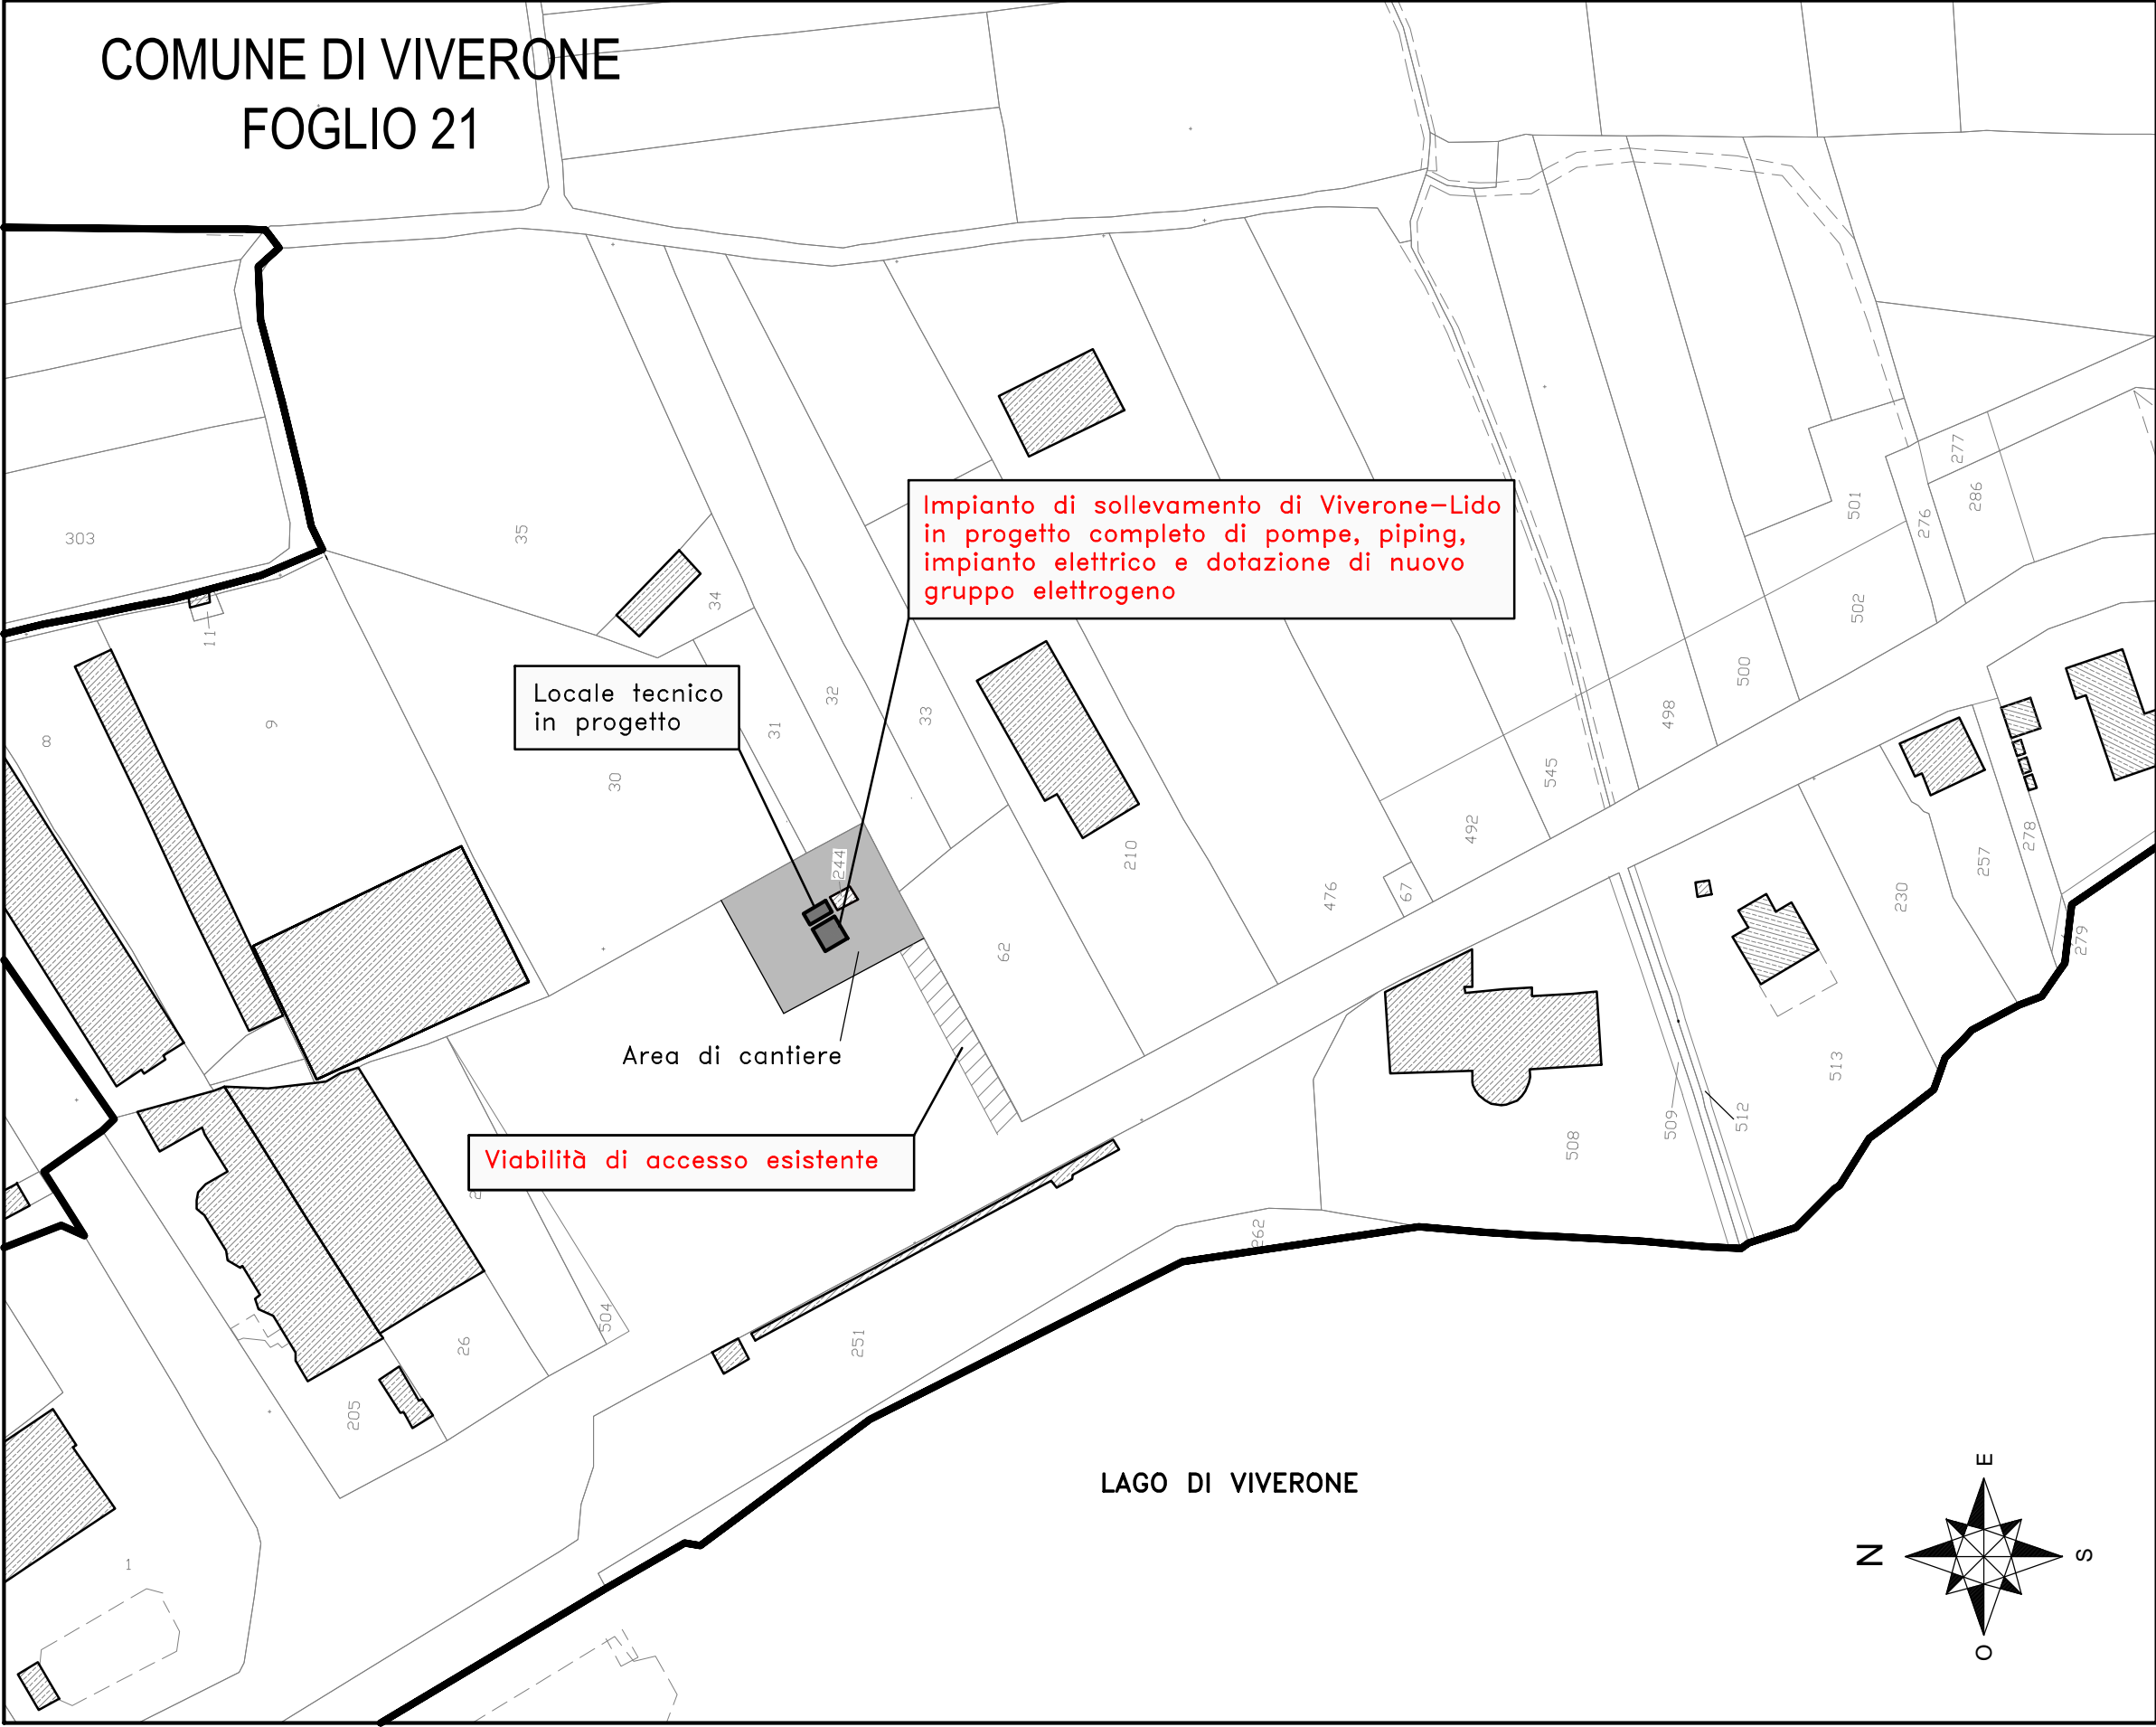

LEGENDA:

- Area di occupazione temporanea
- Area di esproprio

S.I.I. Servizio Idrico Integrato del Biellese e Vercellese S.p.a. Vercelli				
ACCORDO DI PROGRAMMA PER IL RISANAMENTO ED IL RECUPERO AMBIENTALE DEL LAGO DI VIVERONE				DATA PROGETTO OTTOBRE 2015
INTERVENTI DI RIORGANIZZAZIONE FUNZIONALE DEL SISTEMA DI SMALTIMENTO DEGLI SCARICHI REFLUI DEGLI ABITATI DI ROPPOLO, VIVERONE, PIVERONE ED AZEGLIO 3° LOTTO STRALCIO				AGGIORNAMENTO PROGETTO
ATTIVITA' DI PROGETTAZIONE: CONSORZIO DI BONIFICA DELLA SARACCA BIELLESE E VERCELLESE STECI S.p.A. SOCIETA' DI INGEGNERIA 13100 VERCELLI - C.so Libera, 162 Tel. (0131) 311333 - Fax (0131) 319879 - e-mail: info@steci.it		PIANO PARTICELLARE		TAVOLA N° PP04
IL PROGETTISTA (Dott. Ing. Domenico CASTELLI)		PIANO PARTICELLARE DI OCCUPAZIONE SERVITU' ED ESPROPRIO ESTRATTI PLANIMETRICI IMPIANTI		SCALA DEL DISEGNO 1:1000
COLLABORAZIONE:		PROGETTO ESECUTIVO		PRATICA N° 10158E3 ARCH. N° - FILE: 10158E3-PP04
ELABORATO PROGETTUALE		AGGIORNAMENTO N. DATA		
CONTROLLO		FIRMA	F.C.	M.P. D.C.