




PIANTA DI PROGETTO
Scala 1:200

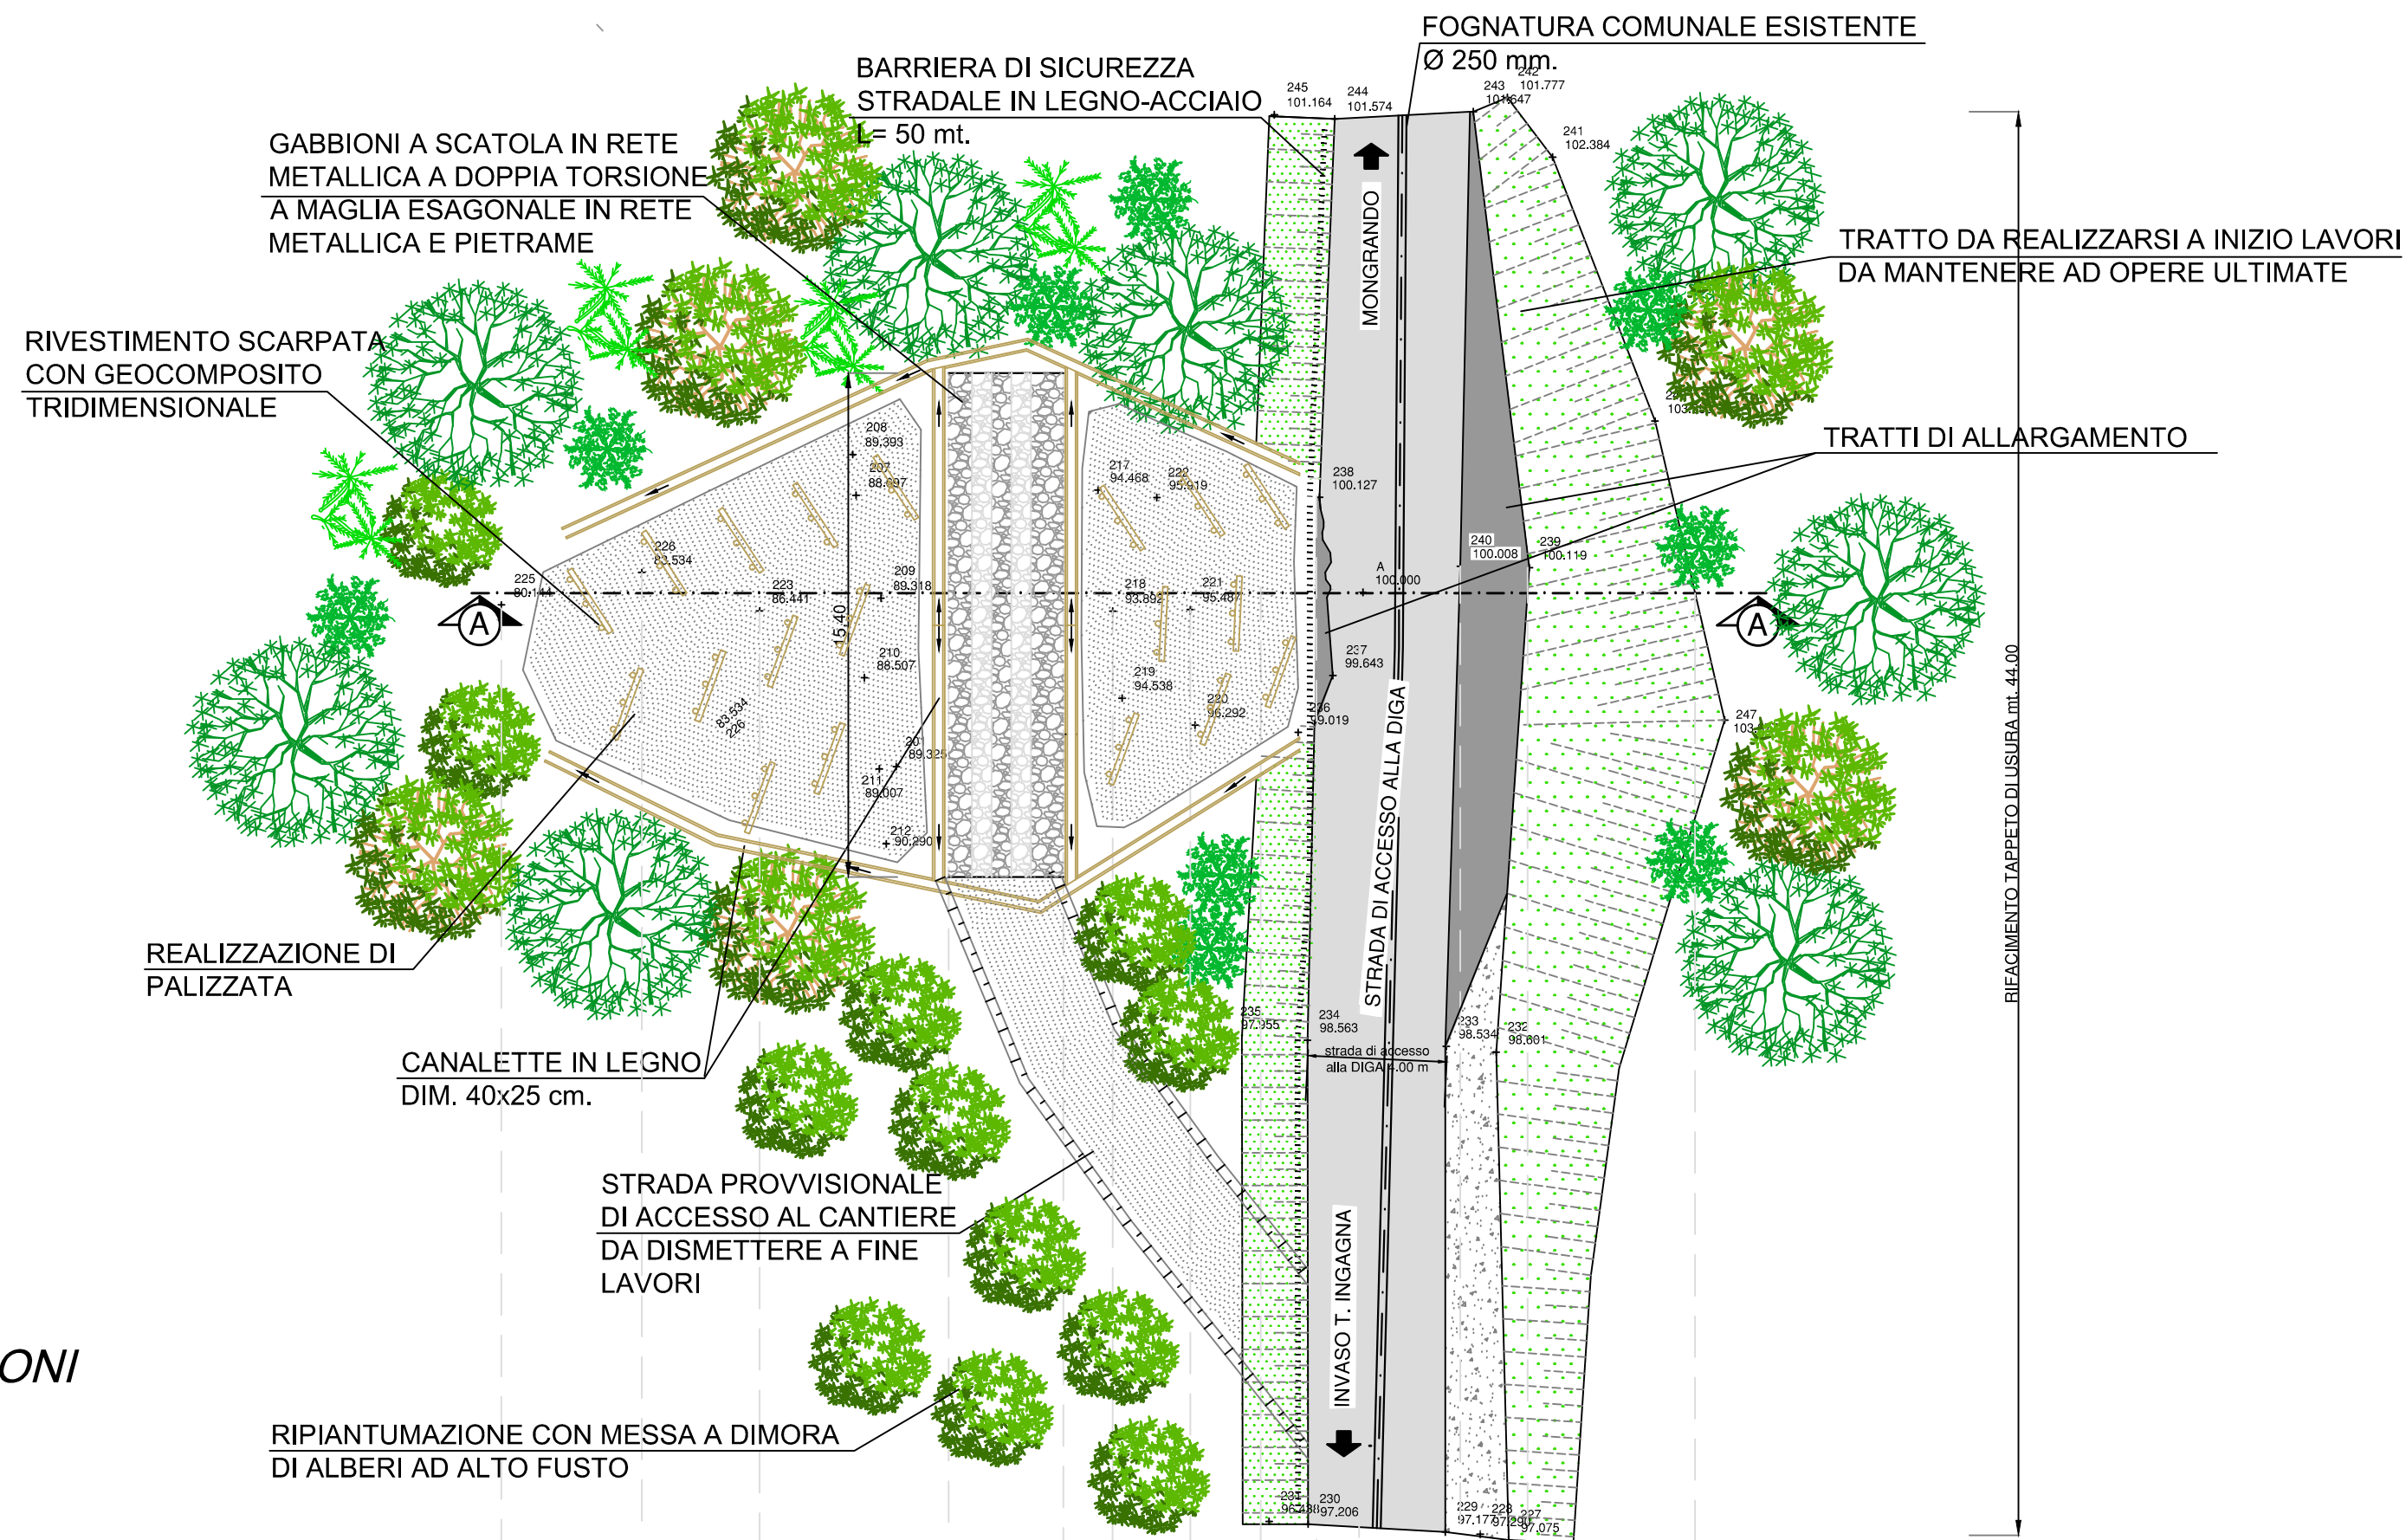


PARTICOLARE GABBIONI

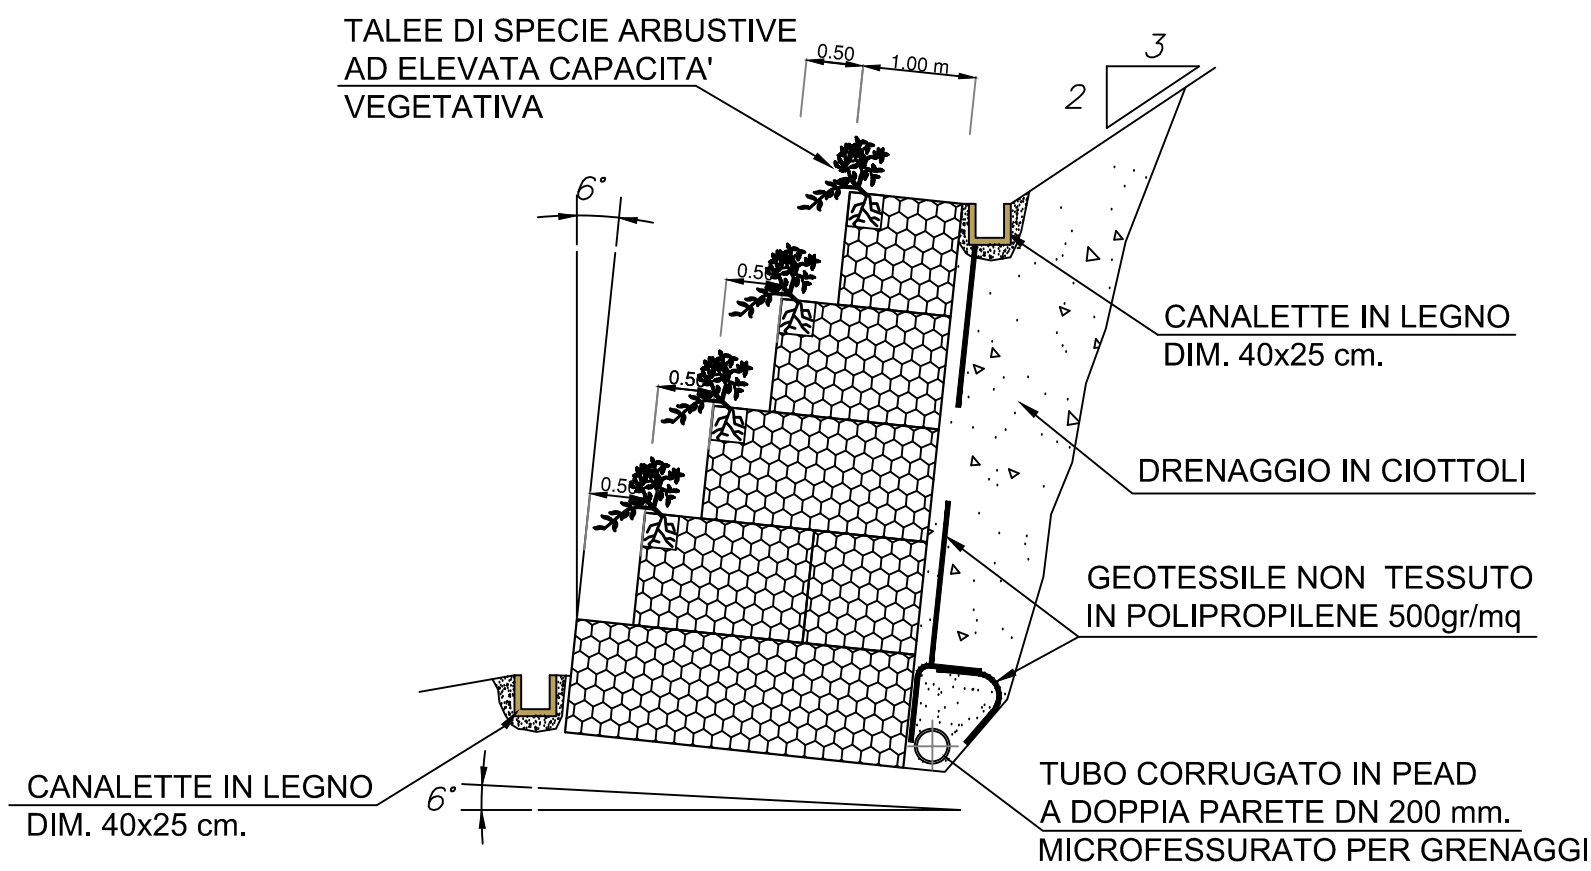

SEZIONE LONGITUDINALE IN ASSE FRANA

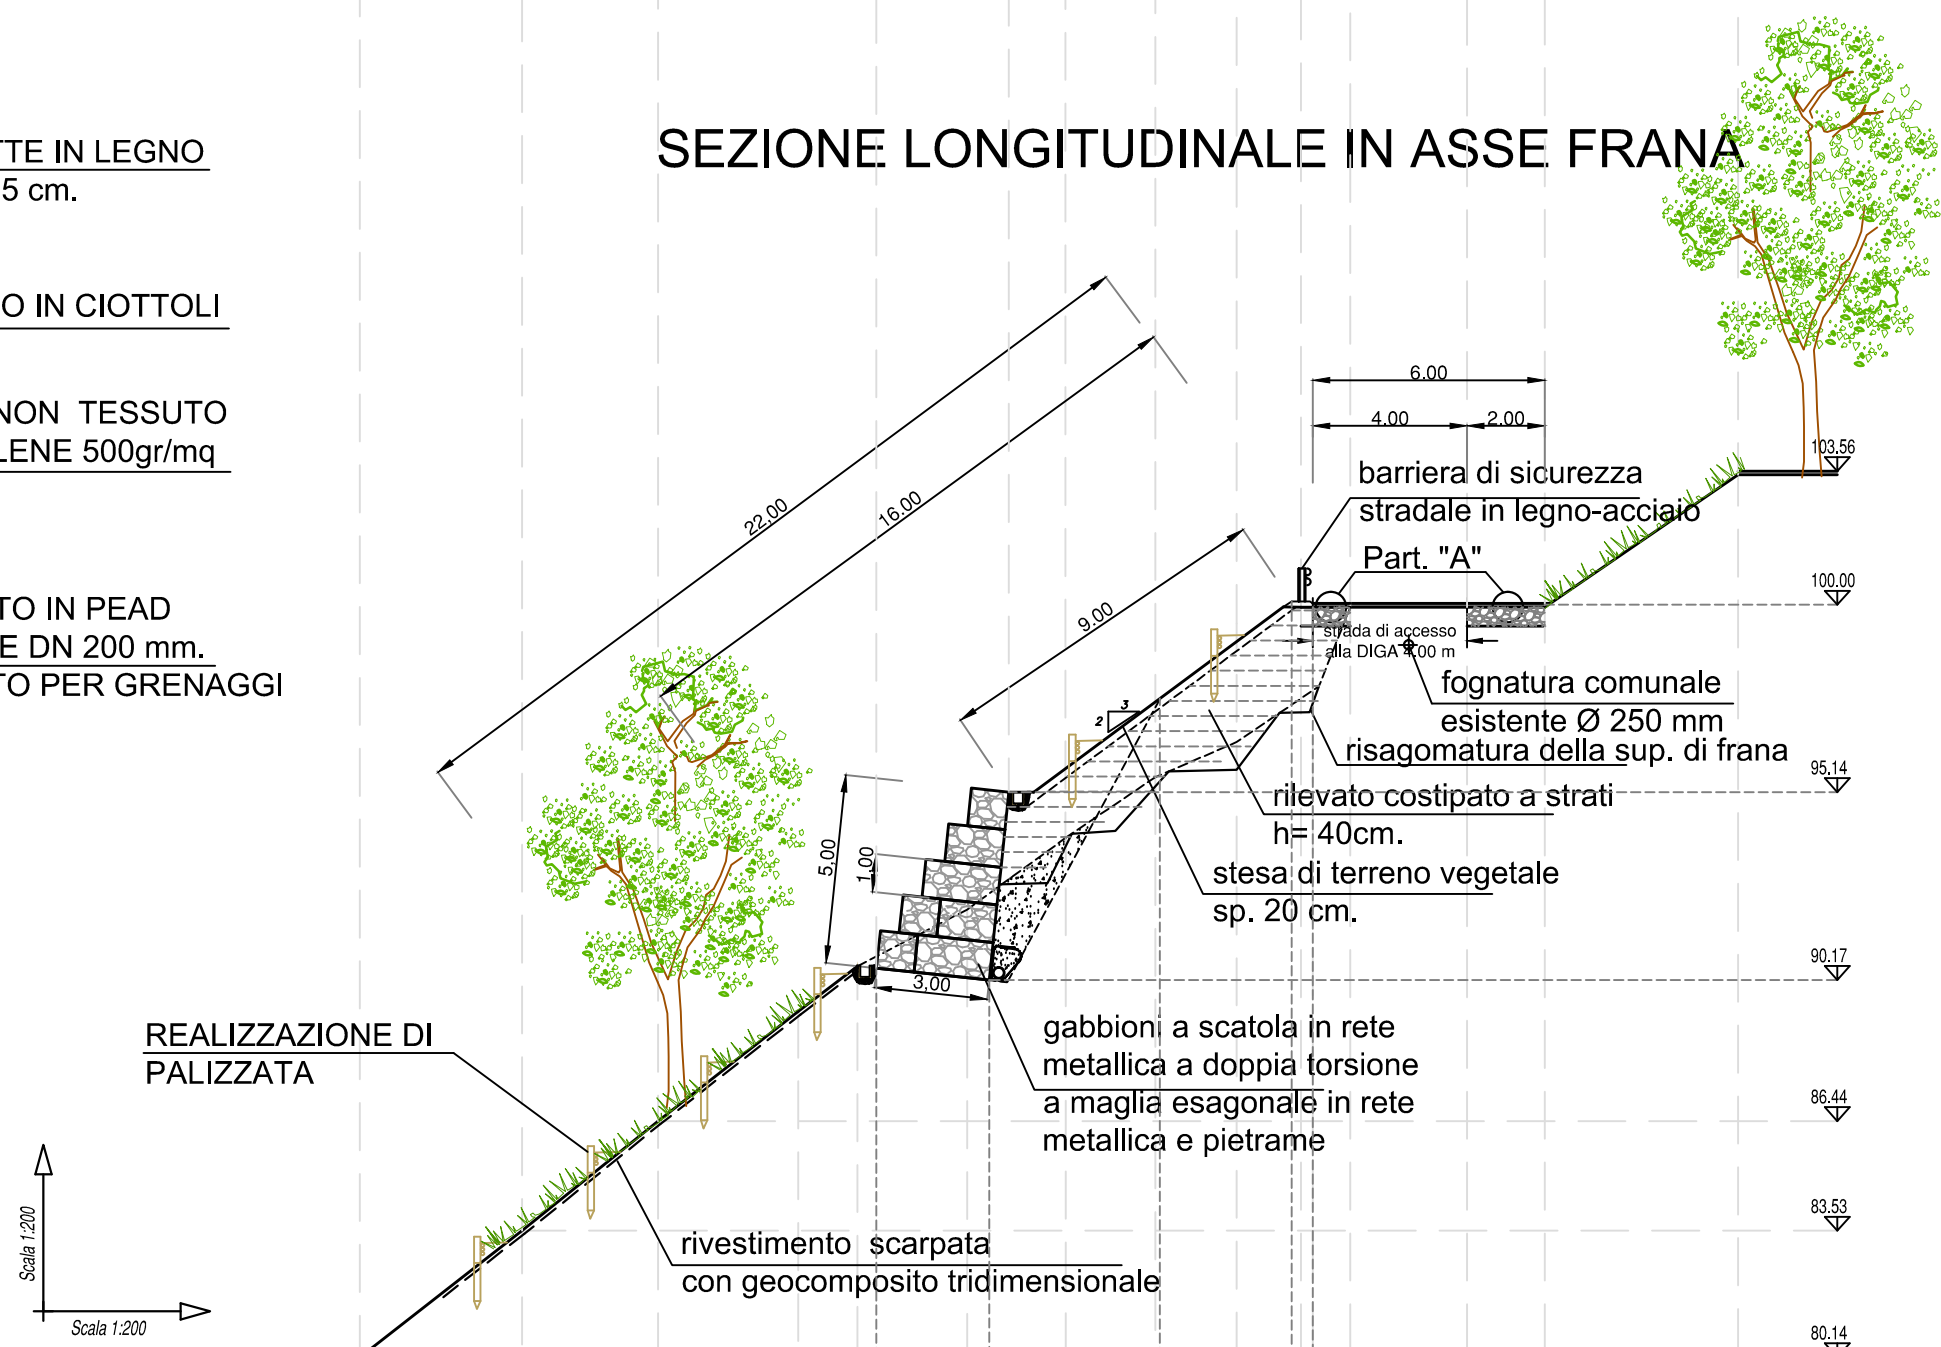

PART."A"
TRATTI IN ALLARGAMENTO

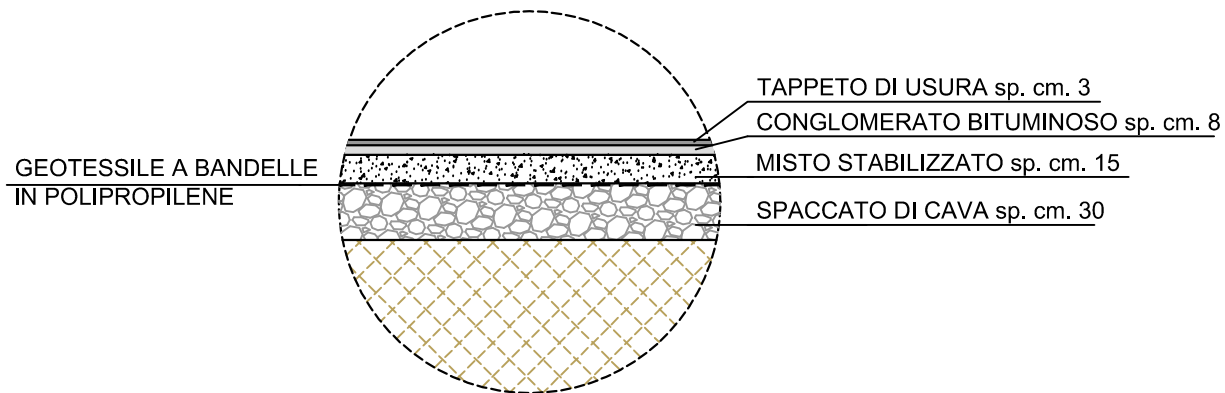

QUOTE TERRENO	80.14	81.53	86.44	85.52	86.73	92.52	93.68	95.49	96.42	97.52	100.04	100.01	100.13	103.84
DISTANZE PARZIALI	4.28	3.60	3.70	1.57	2.90	2.61	2.36	2.15	1.70	0.96	3.10	2.00	5.12	
QUOTE TERRENO PROGETTO	80.14	80.73	80.44	80.17	80.17	89.81	90.14	90.34	90.34	90.34	100.00	100.00	100.13	103.84
DISTANZE PARZIALI PROGETTO		13.15			3.00	4.52	3.48	4.00	2.00	5.12				
DISTANZE PROGRESSIVE PROGETTO	0.00	13.15	26.85	30.85	33.85	38.37	41.85	45.85	47.85	52.97	58.07	63.17	68.30	73.42

S.I.I. Servizio Idrico Integrato del
Biellesse e Vercellese S.p.a.
Vercelli

LAVORI DI RIPRISTINO DELLA VIABILITA' DI ACCESSO ALLA DIGA,
LA CUI DESTINAZIONE E' ANCHE POTABILE,
DANNEGGIATA DA MOVIMENTO FRANOSO IN COMUNE DI MONGRANDO
CODICE INTERVENTO: A13_217_14_140

DATA PROGETTO
DICEMBRE 2015

AGGIORNAMENTO PROGETTO
.

ATTIVITA DI PROGETTAZIONE:
CONSORZIO DI BONIFICA DELLA
BARAGGIA BIELLESE E VERCELLESE
STECI S.r.l.
SOCIETA DI INGEGNERIA
IL PROGETTISTA
(Dott. Ing. Domenico CASTELLU)

ELABORATI GRAFICI
PIANTA DI PROGETTO
SEZIONE TRASVERSALE E FASI ESECUTIVE

TAVOLA N°
4

SCALA DEL DISEGNO
1:500

PRATICA N° 10416E
ARCH. N°
FILE: 10416E_04

COLLABORAZIONE:

PROGETTO ESECUTIVO

ELABORATO PROGETTUALE
AGGIORNAMENTO N°
DATA

CONTRULLO
FIRMA

DISEGNATORE
M.P.

APPROVAZIONE
D.C.