




PARTICOLARE GABBIONI
scala 1:50

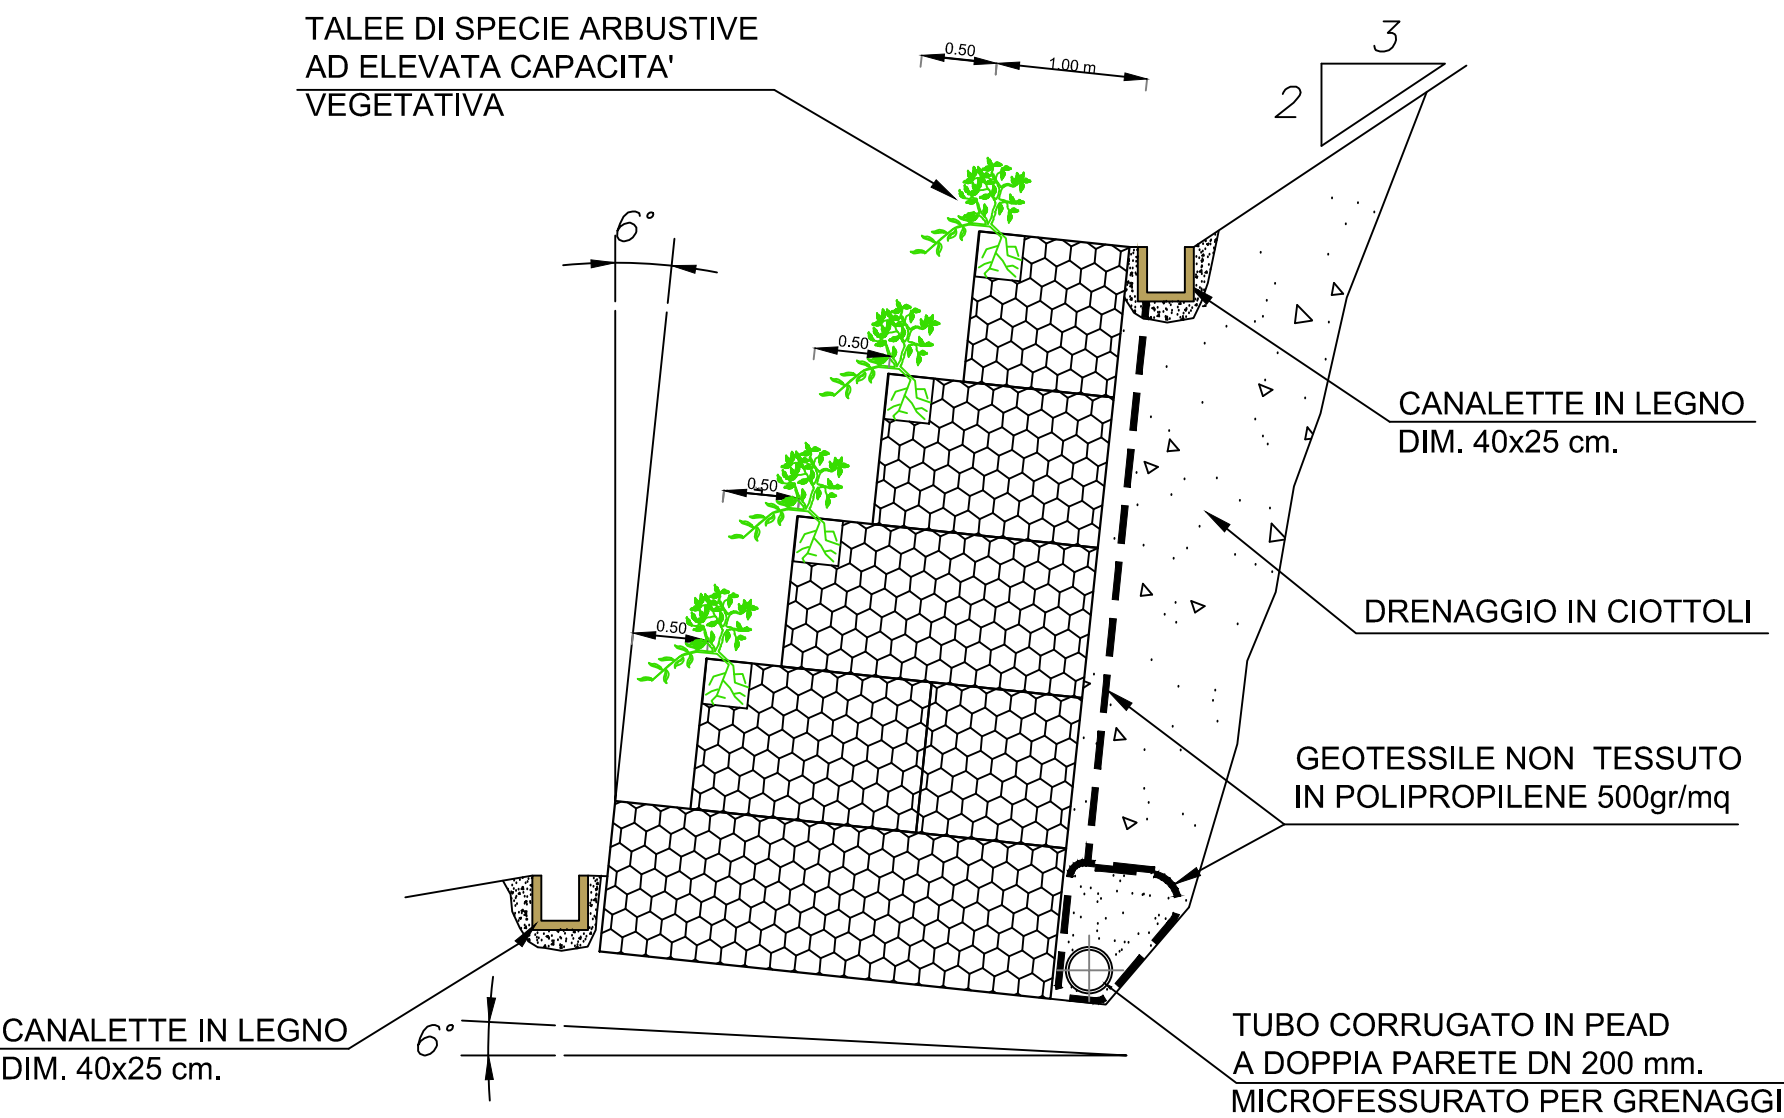


STRADA DI ACCESSO ALLA DIGA
TRATTI IN ALLARGAMENTO
scala 1:50

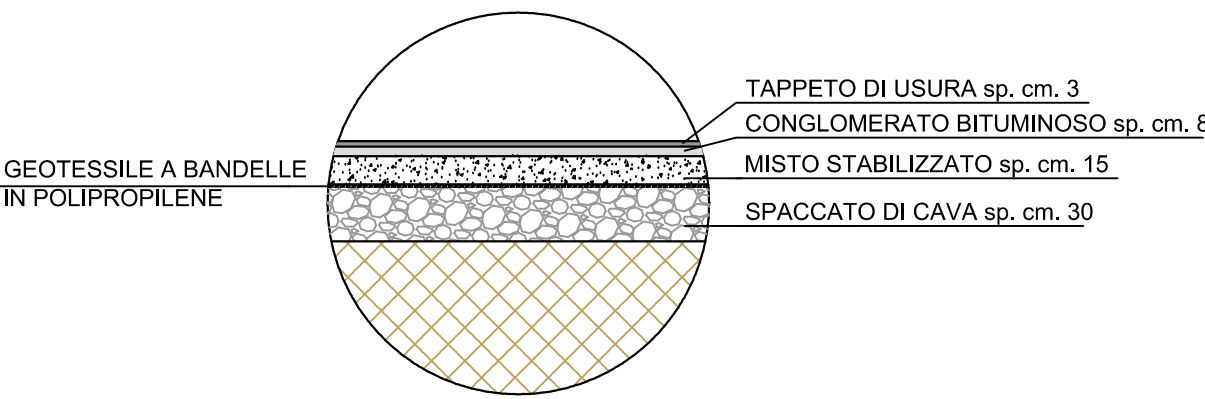



PARTICOLARE PALIZZATA

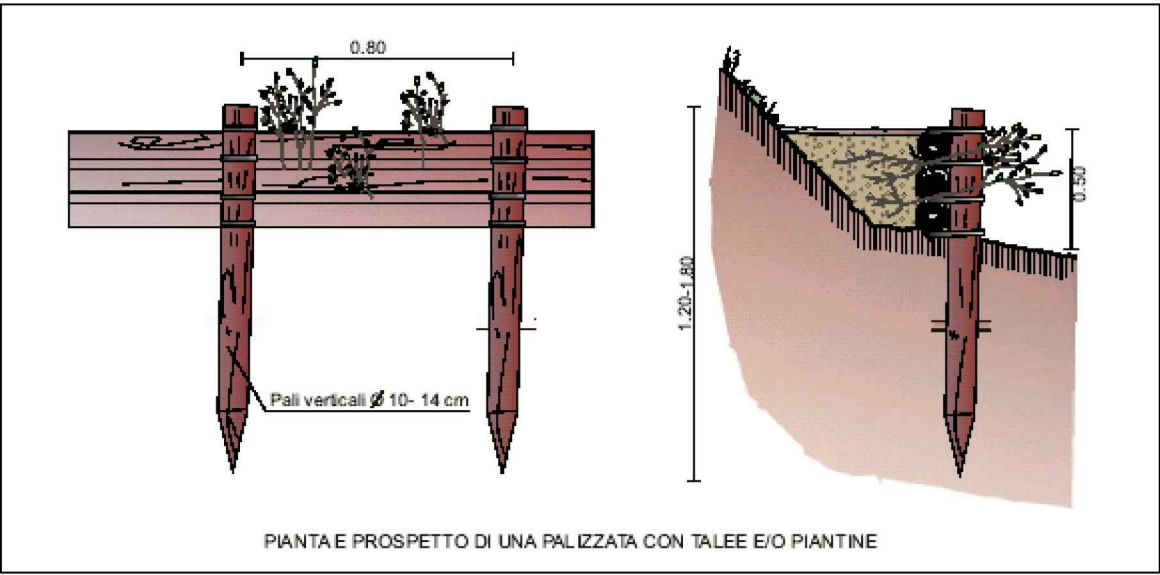

MURI IN GABBIONI SEZIONI TIPO DETTAGLI COSTRUTTIVI PER REGIMAZIONE ACQUE

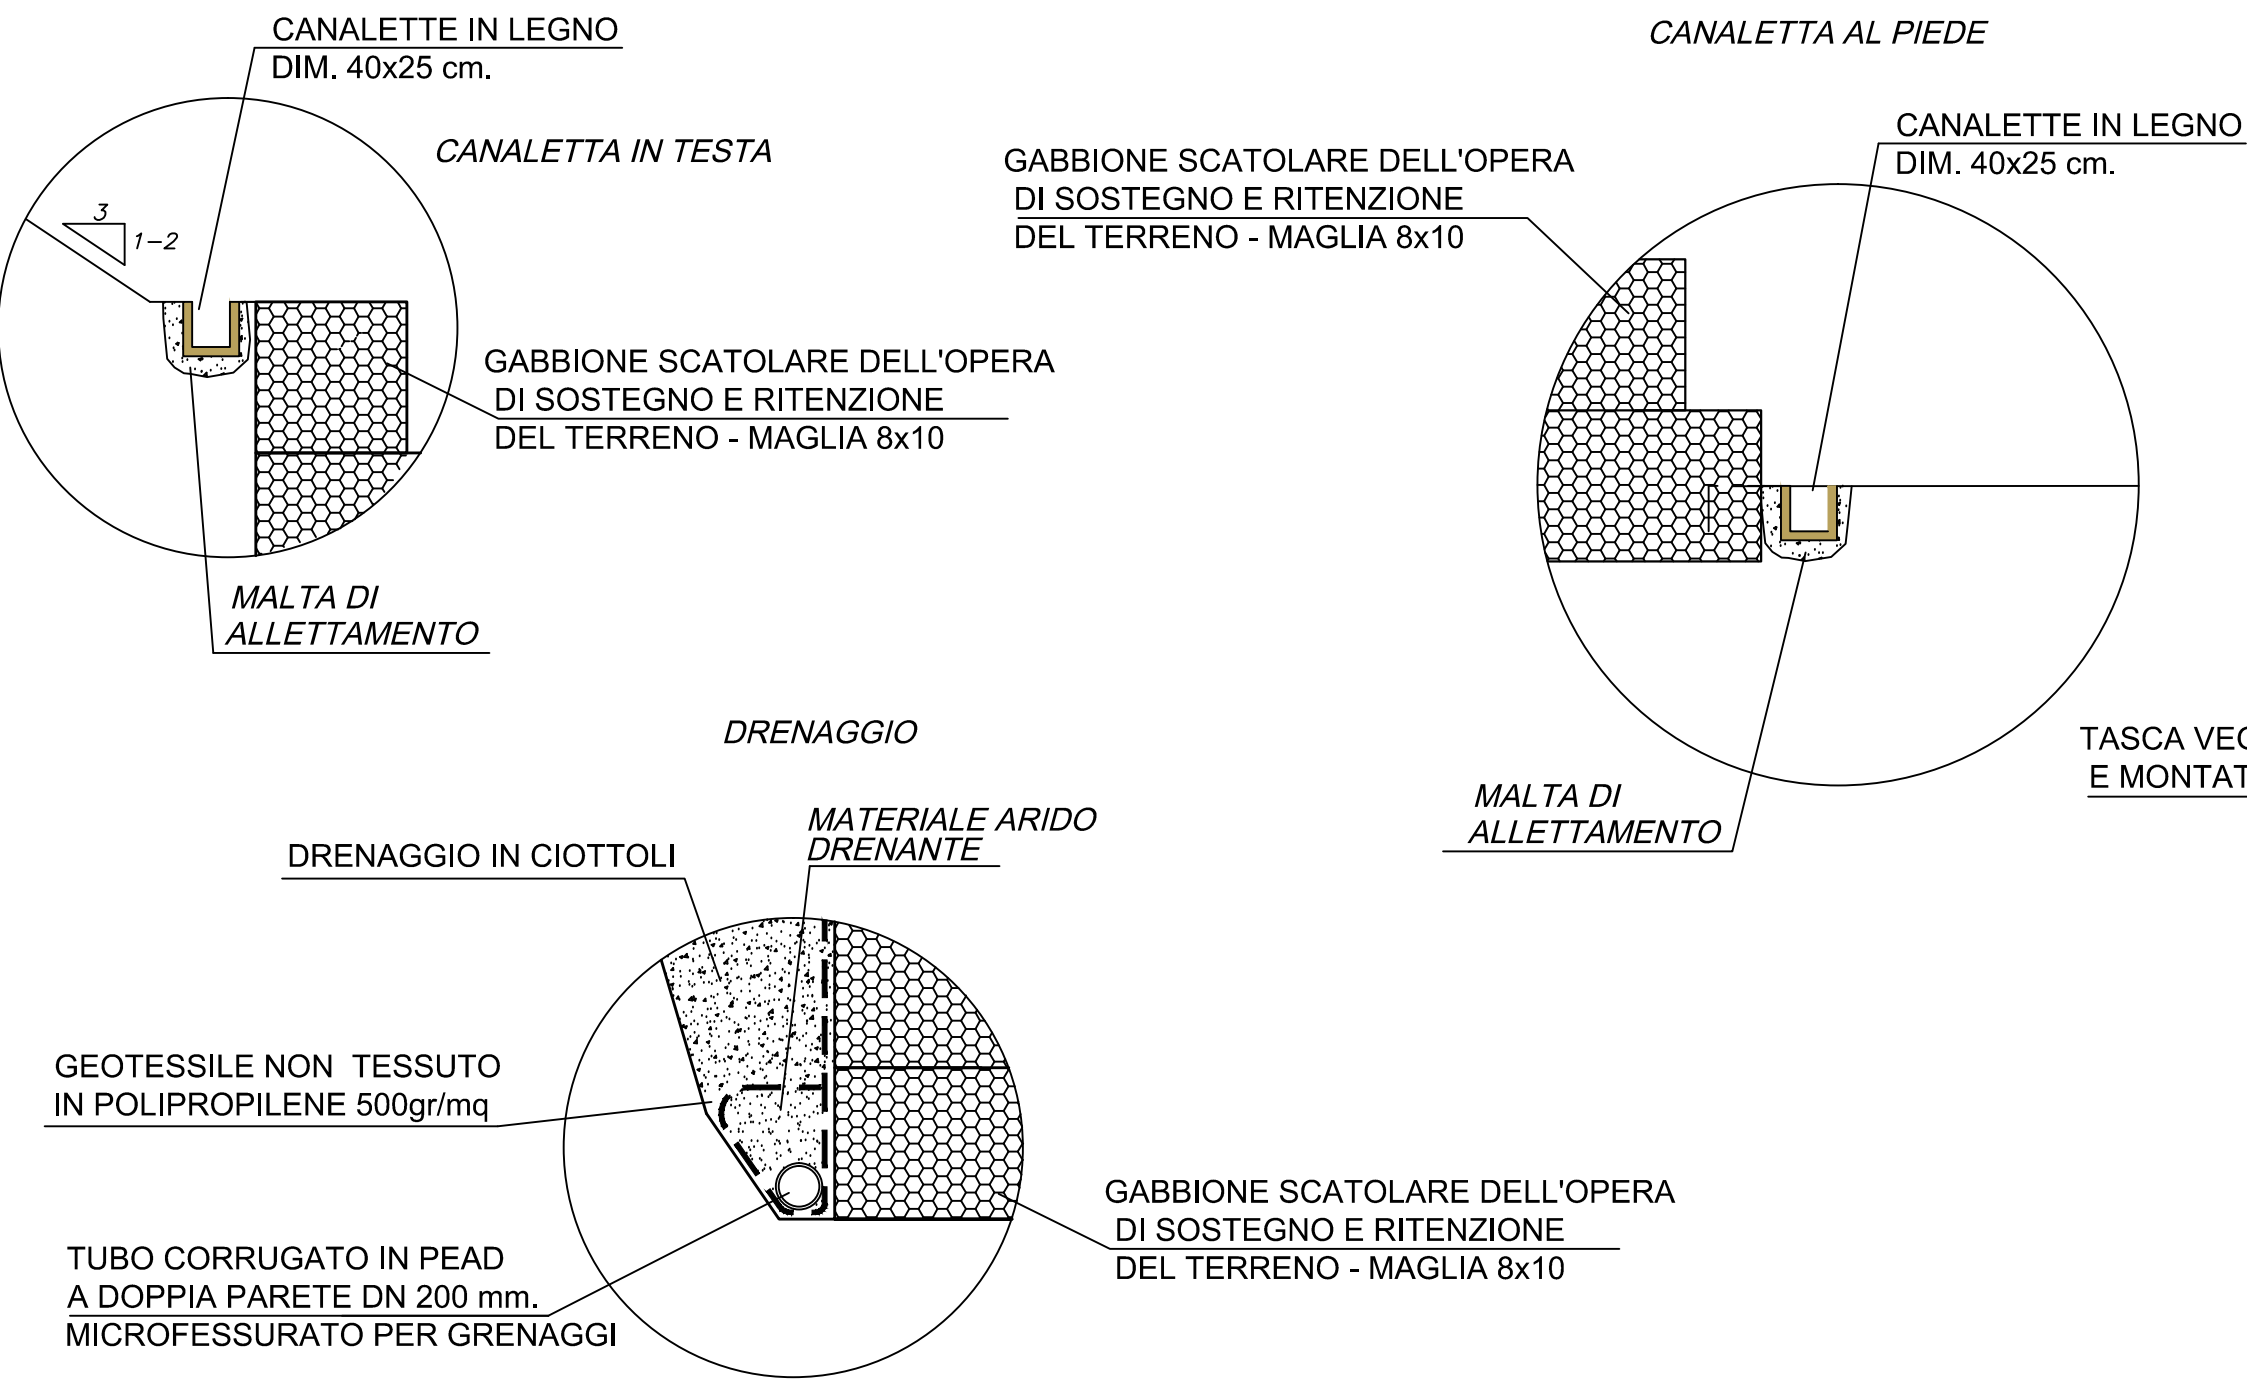

ELEMENTI SCATOLARI DEI GABBIONI VERDI

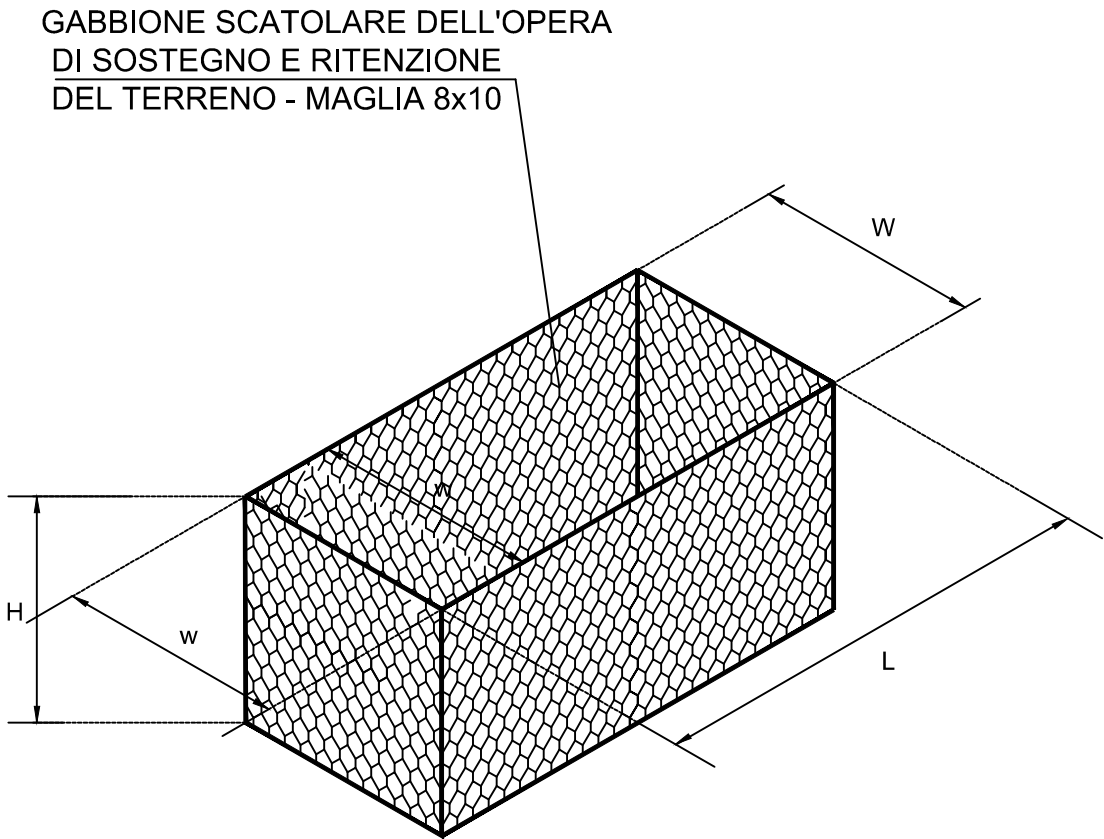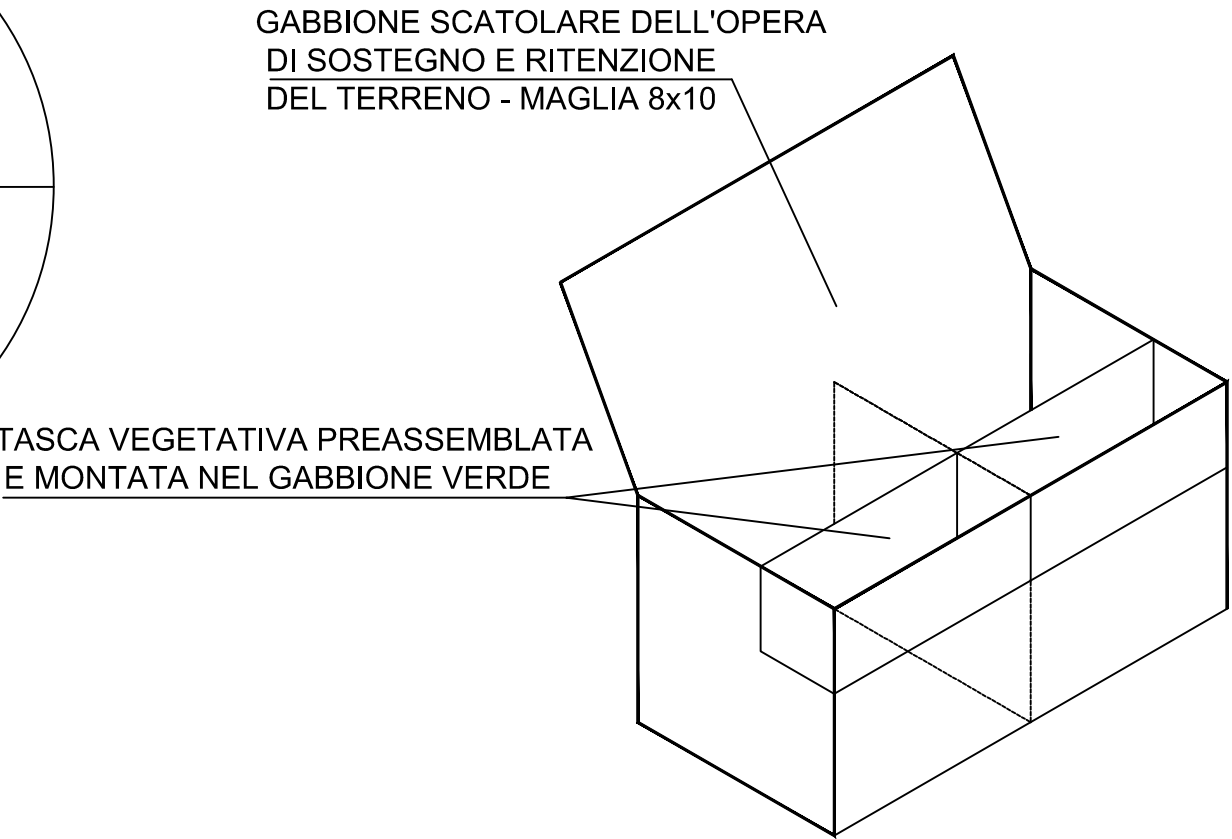

S.I.I. Servizio Idrico Integrato del
Biellese e Vercellese S.p.a.
Vercelli

LAVORI DI RIPRISTINO DELLA VIABILITA' DI ACCESSO ALLA D/GA,
LA CUI DESTINAZIONE E' ANCHE POTABILE,
DANNEGGIATA DA MOVIMENTO FRANOSO IN COMUNE DI MONGRANDO
CODICE INTERVENTO: A13_217_14_140

DATA PROGETTO
DICEMBRE 2015

AGGIORNAMENTO PROGETTO
.



IL PROGETTISTA
(Dott. Ing. Domenico CASTELLI)

ELABORATI GRAFICI

PARTICOLARI COSTRUTTIVI DELLE OPERE IN PROGETTO
E OPERE DI SISTEMAZIONE AMBIENTALE

TAVOLA N°
5

SCALA DEL DISEGNO
VARIA

PRATICA N° 10416E
ARCH. N°
FILE: 10416E_05

PROGETTO ESECUTIVO

ELABORATO	AGGIORNAMENTO N.	DATA	DISSEGNAZIONE	CONTROLLATO	APPROVAZIONE
PROGETTUALE					
CONTROLLO	FORMA			IMP.	D.C.