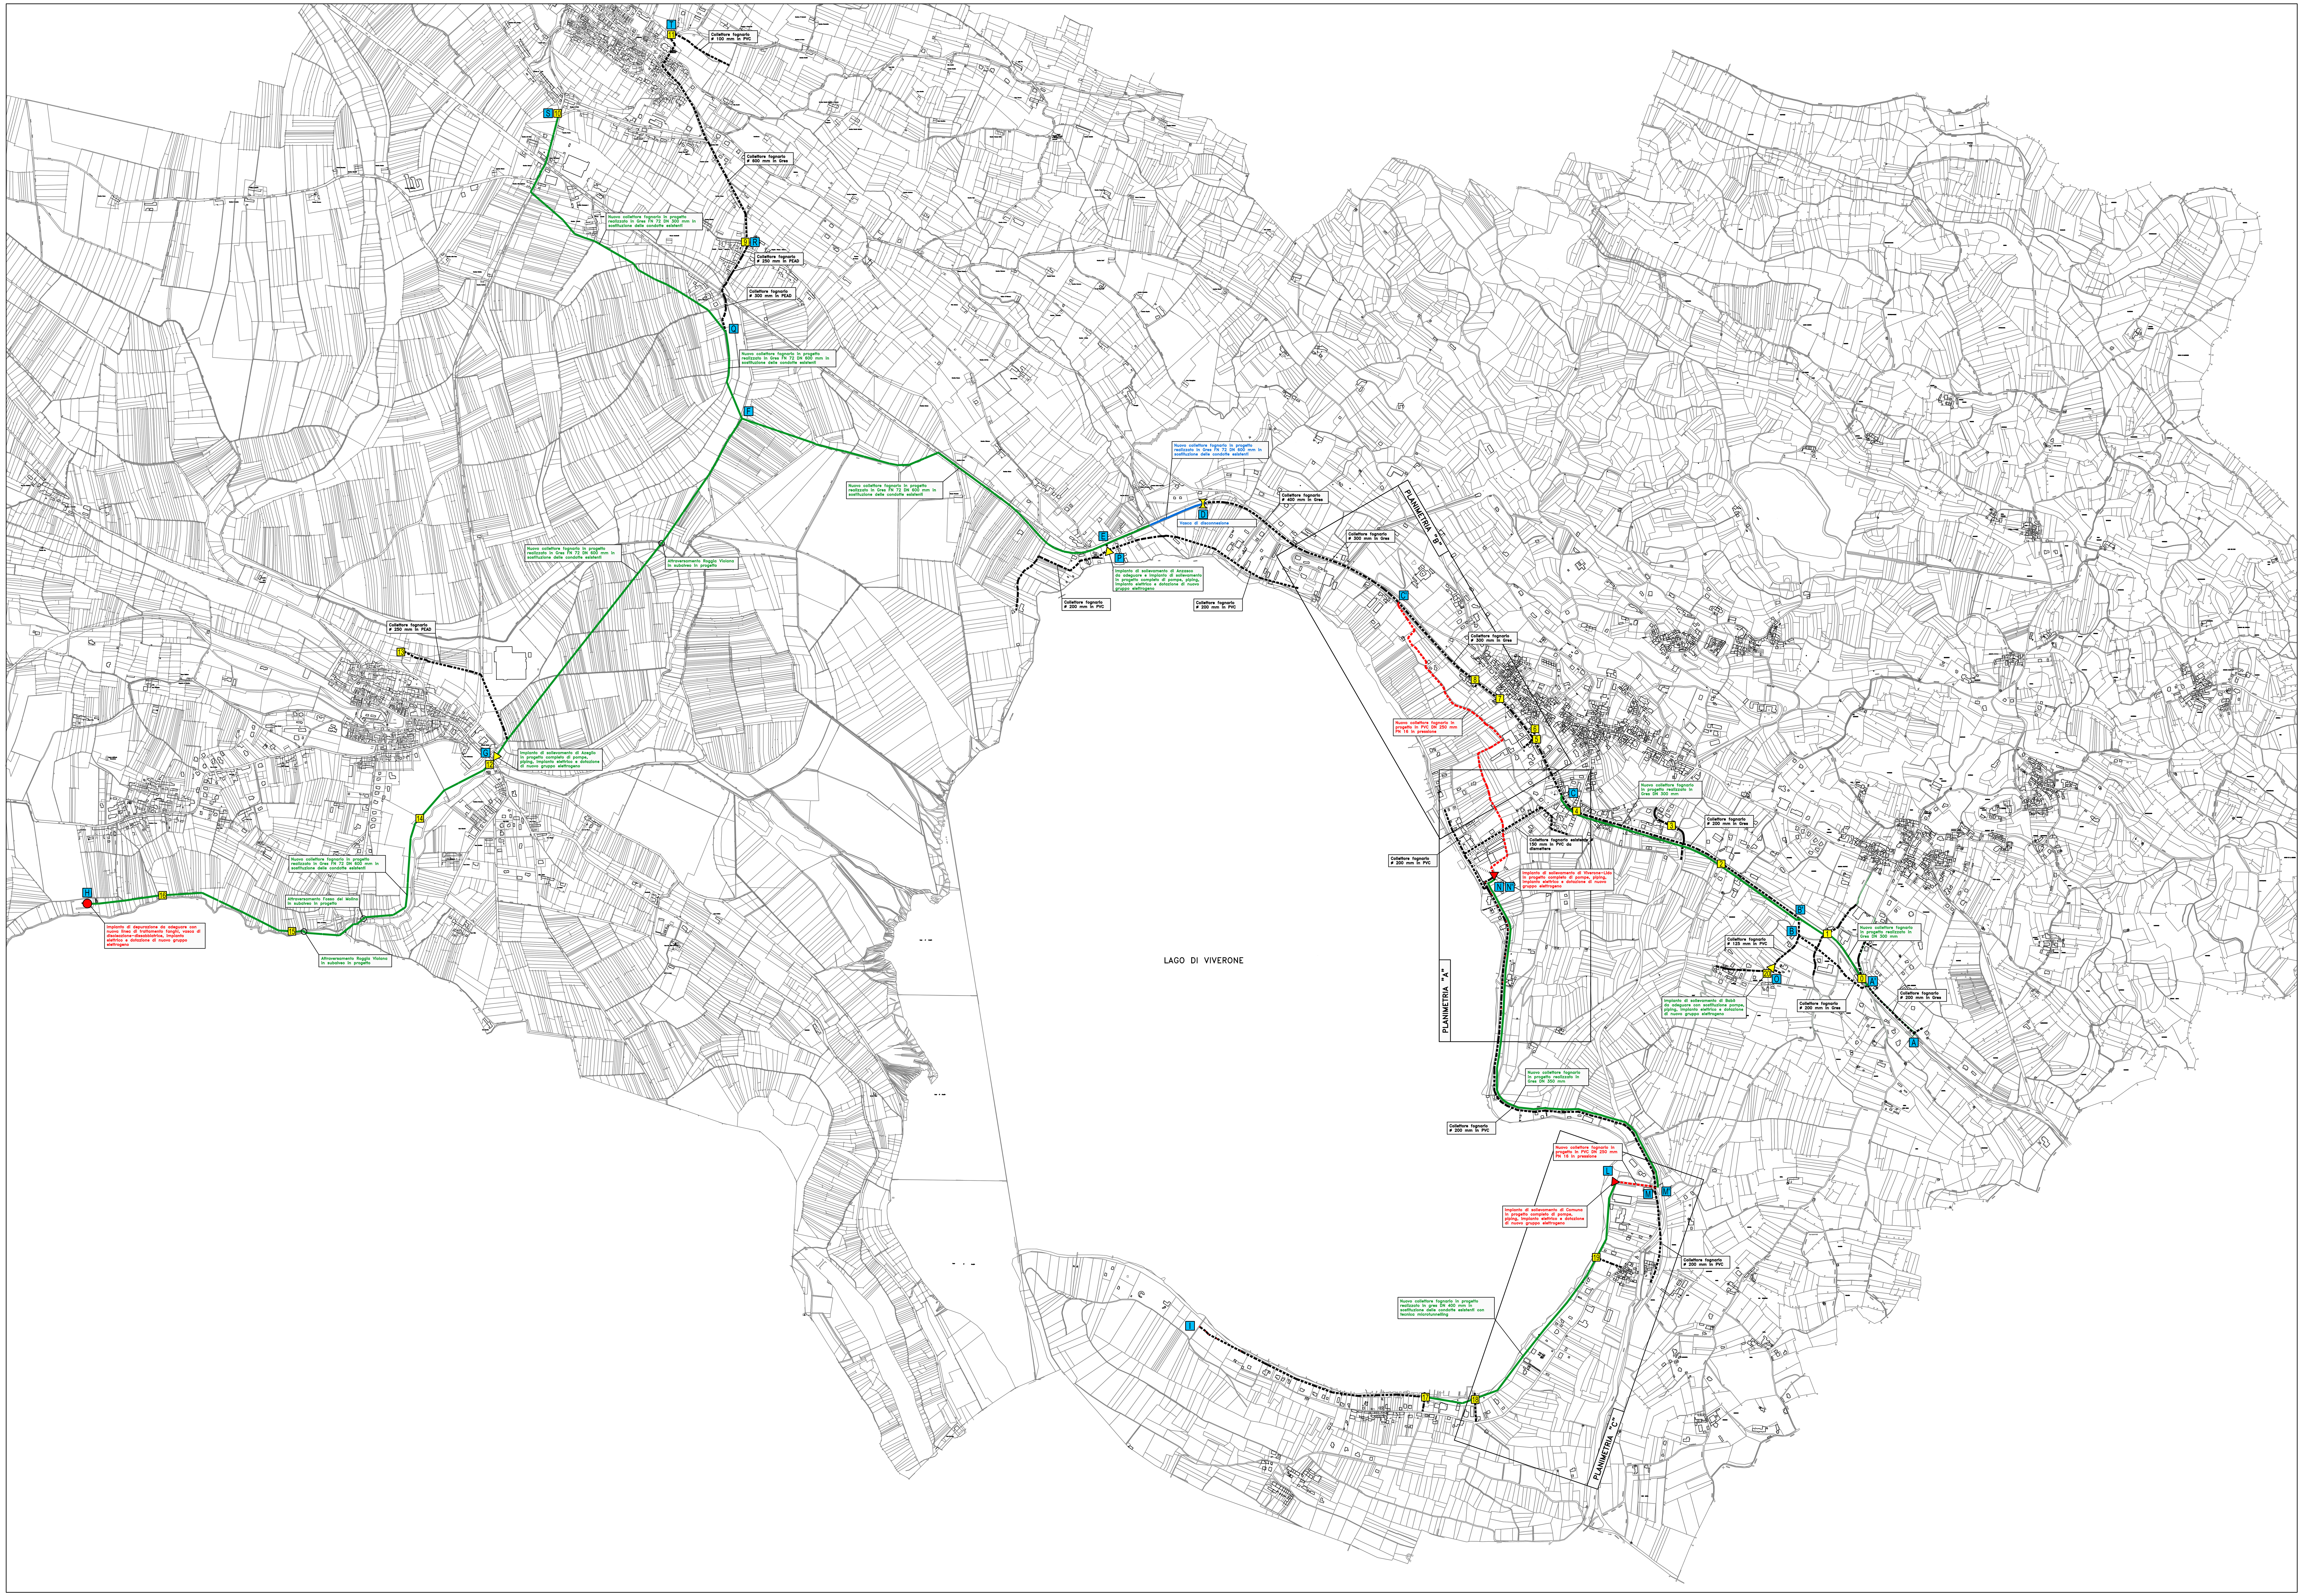

LEGENDA:

- COLLETTORE FOGNARIO CONSORTILE ESISTENTE
- COLLETTORE FOGNARIO CONSORTILE DI FUTURA REALIZZAZIONE
- COLLETTORE FOGNARIO CONSORTILE REALIZZATO CON 2° LOTTO STRALCIO ESECUTIVO
- COLLETTORE FOGNARIO CONSORTILE IN PROGETTO
- IMPIANTO DI SOLLEVAMENTO IN PROGETTO
- IMPIANTO DI DEPURAZIONE IN PROGETTO
- IMPIANTO DI SOLLEVAMENTO
- n° POZZETTO SCOLMATORE
- POZZETTO DISSABBIATORE
- A TRATTI IDENTIFICATIVI COLLETTORE FOGNARIO

A	A'	COLLETTORE FOGNARIO Ø 200 mm IN GRES ESISTENTE
A'	B	COLLETTORE FOGNARIO Ø 200 mm IN GRES ESISTENTE
A'	B'	COLLETTORE FOGNARIO Ø 300 mm IN GRES DI FUTURA REALIZZAZIONE
B	B'	COLLETTORE FOGNARIO Ø 200 mm IN GRES ESISTENTE
B	O	COLLETTORE FOGNARIO Ø 125 mm IN PVC ESISTENTE
B'	C	COLLETTORE FOGNARIO Ø 200 mm IN GRES ESISTENTE
B'	C	COLLETTORE FOGNARIO Ø 300 mm IN GRES DI FUTURA REALIZZAZIONE (RADDOPPIO COLLETTORE ESISTENTE)
C	C'	COLLETTORE FOGNARIO Ø 300 mm IN GRES ESISTENTE
C	N	COLLETTORE FOGNARIO Ø 125 mm IN PVC ESISTENTE
C'	D	COLLETTORE FOGNARIO Ø 300 mm IN GRES - Ø 400 mm IN GRES ESISTENTI
C'	N	COLLETTORE FOGNARIO Ø 280 mm IN PEAD DI FUTURA REALIZZAZIONE
D	E	COLLETTORE FOGNARIO Ø 600 mm IN GRES DI FUTURA REALIZZAZIONE
E	F	COLLETTORE FOGNARIO Ø 600 mm IN GRES DI FUTURA REALIZZAZIONE
F	G	COLLETTORE FOGNARIO Ø 600 mm IN GRES DI FUTURA REALIZZAZIONE
F	Q	COLLETTORE FOGNARIO Ø 600 mm IN GRES DI FUTURA REALIZZAZIONE
G	H	COLLETTORE FOGNARIO Ø 600 mm IN GRES DI FUTURA REALIZZAZIONE
I	L	COLLETTORE FOGNARIO Ø 400 mm IN GRES DI FUTURA REALIZZAZIONE
L	M	COLLETTORE FOGNARIO Ø 250 mm IN PVC IN PROGETTO
M	N	COLLETTORE FOGNARIO Ø 200 mm IN PVC ESISTENTE
M'	N'	COLLETTORE FOGNARIO Ø 350 mm IN GRES DI FUTURA REALIZZAZIONE (RADDOPPIO COLLETTORE ESISTENTE)
N'	C'	COLLETTORE FOGNARIO Ø 250 mm IN PVC IN PROGETTO
Q	R	COLLETTORE FOGNARIO Ø 250 mm IN PEAD ESISTENTE
Q	S	COLLETTORE FOGNARIO Ø 300 mm IN GRES DI FUTURA REALIZZAZIONE
R	T	COLLETTORE FOGNARIO Ø 600 mm IN GRES ESISTENTE

S.I.I. Servizio Idrico Integrato del Biellese e Vercellese S.p.a.
Vercelli

ACCORDO DI PROGRAMMA PER IL RISANAMENTO ED IL RECUPERO AMBIENTALE DEL LAGO DI VIVERONE

INTERVENTI DI RIORGANIZZAZIONE FUNZIONALE DEL SISTEMA DI SMALTIMENTO DEGLI SCARICHI REFLUI DEGLI ABITATI DI ROPPOLO, VIVERONE, PIVERONE ED AZEGLIO
3° LOTTO STRALCIO

DATA PROGETTO: OTTOBRE 2015

AGGIORNAMENTO PROGETTO

ATTIVITA' DI PROGETTAZIONE:
CONSORZIO DI BONIFICA DELLA BARAGGIA BIELLESE E VERCELLESE
STECI s.r.l. SOCIETA' DI INGEGNERIA
13100 VERCELLI – C.so Libertà, 162
Tel.(0161)215335–Fax(0161)259070–email info@steci.it

IL PROGETTISTA
(Dott. Ing. Domenico CASTELLI)

COLLABORAZIONE:

COLLETTORI FOGNARI

PLANIMETRIA CATASTALE CON QUADRO D'UNIONE DELLE TAVOLE D'INTERVENTO

PROGETTO ESECUTIVO

TAVOLA N° CF 01

SCALA DEL DISEGNO 1:7000

PRATICA N° 10158E3
ARCH. N° –
FILE: 10158E3–CF01

ELABORATO PROGETTUALE	AGGIORNAMENTO N.			
	DATA			
CONTROLLO		DISEGNATORE	CONTROLLO	APPROVAZIONE
	FIRMA	F.C.	M.P.	D.C.