





Stato di fatto

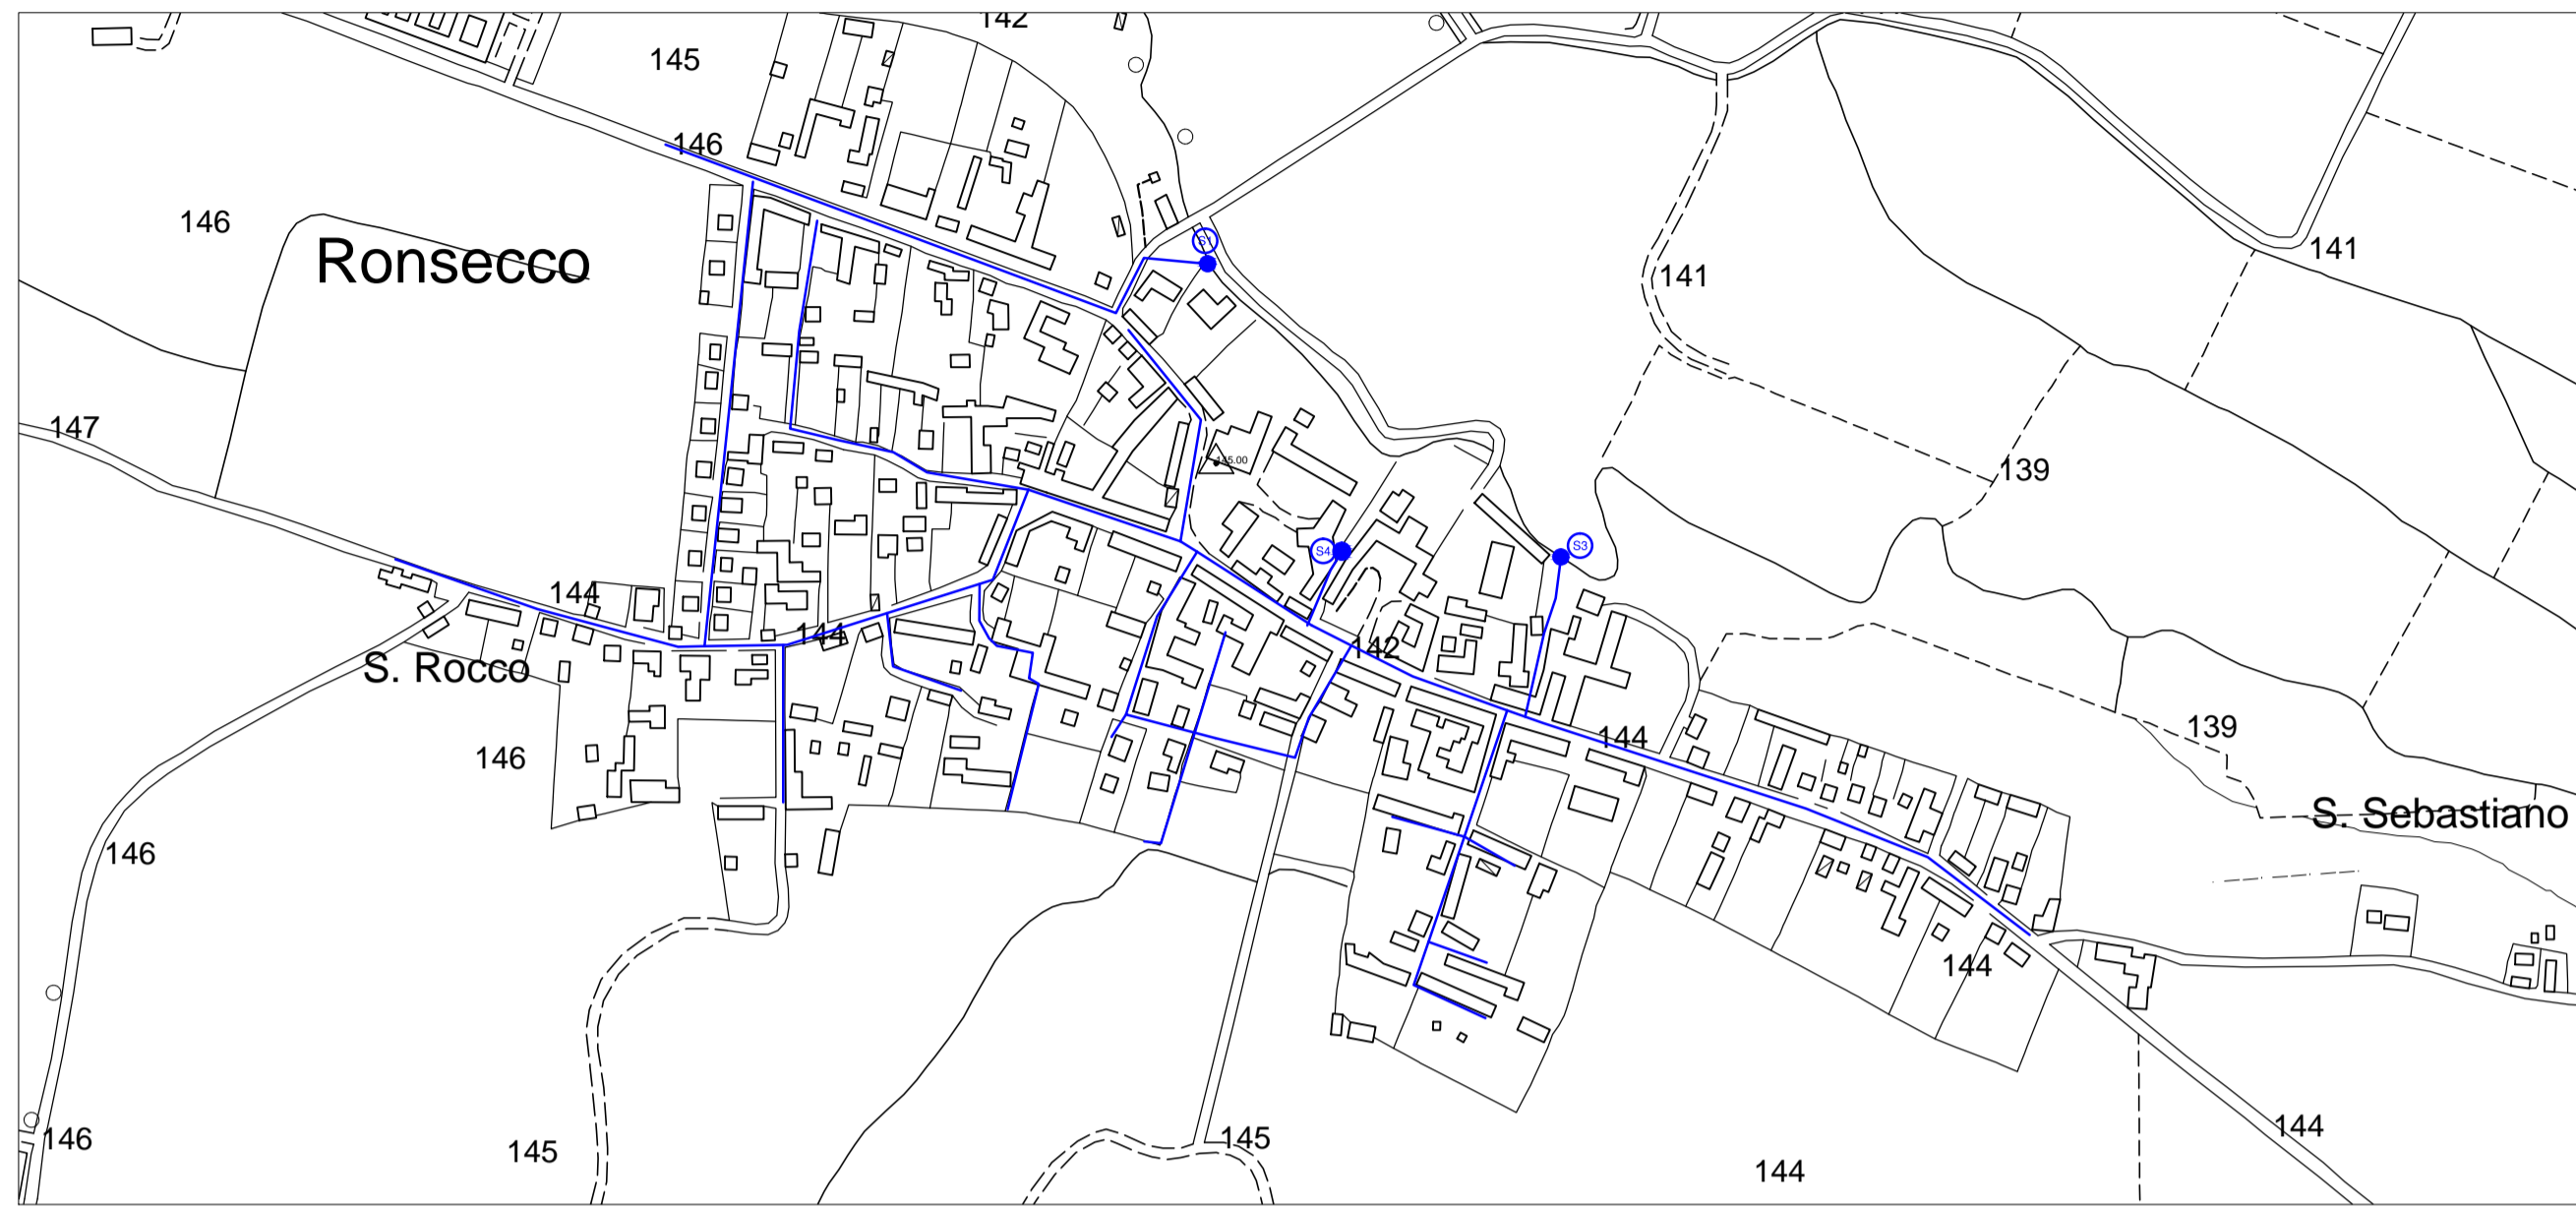

Indicazione interventi

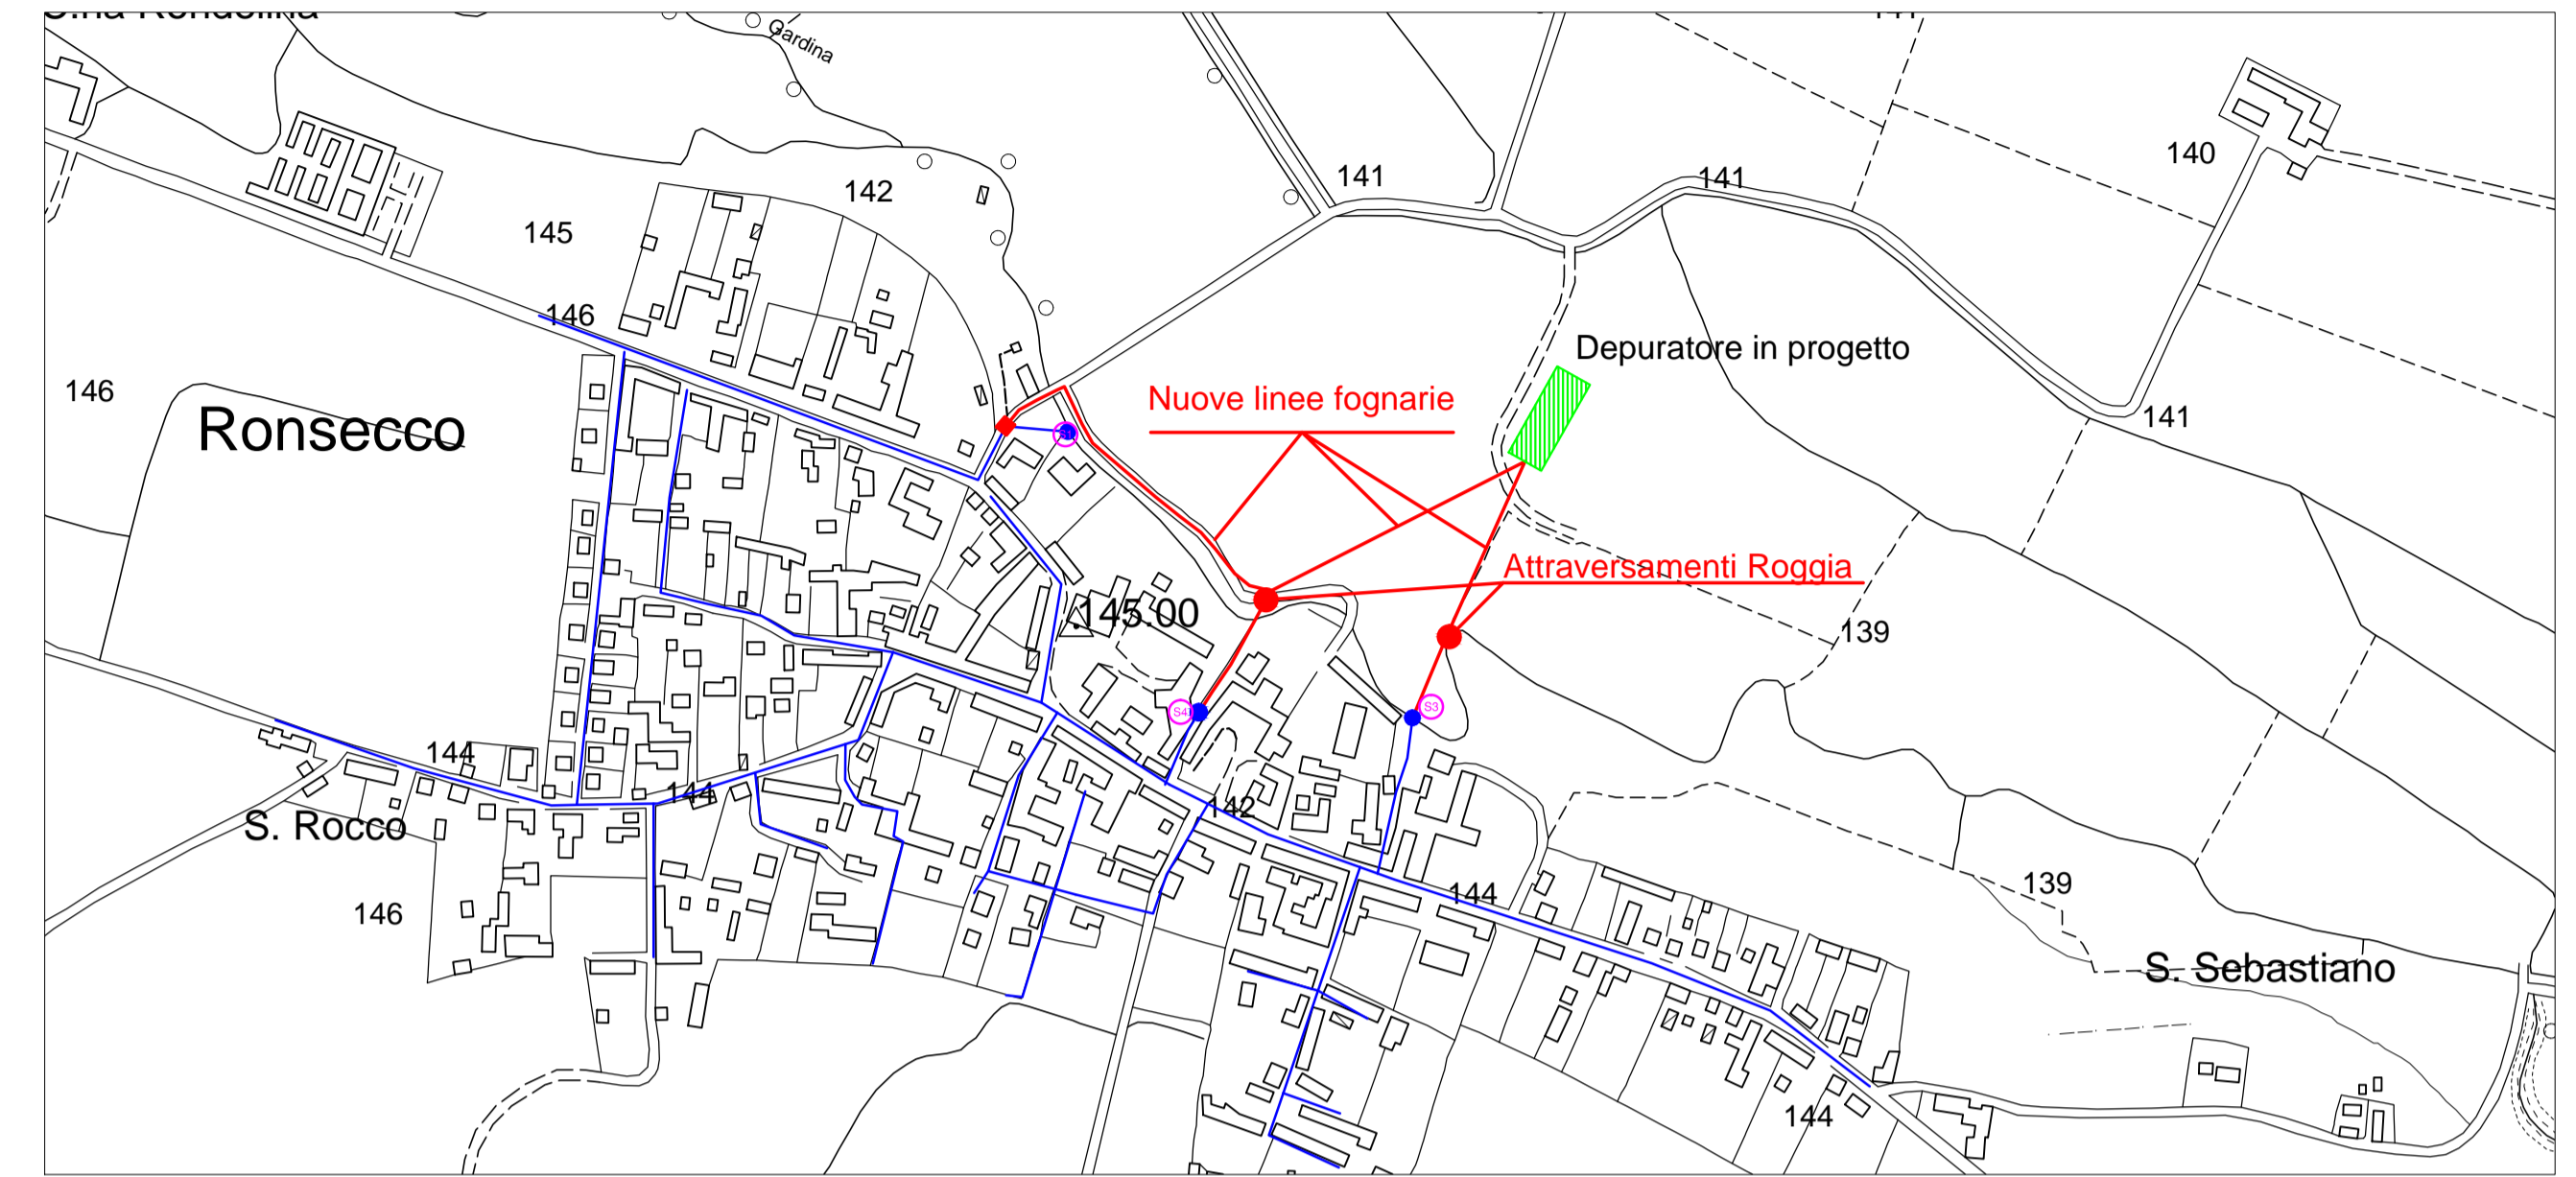

Planimetria interventi

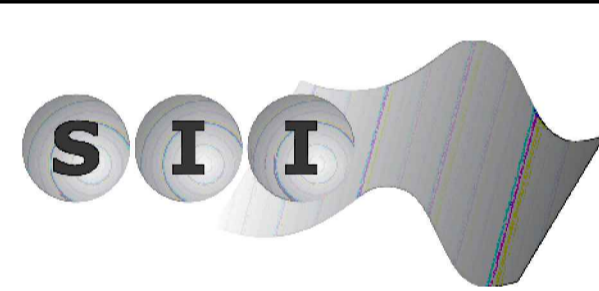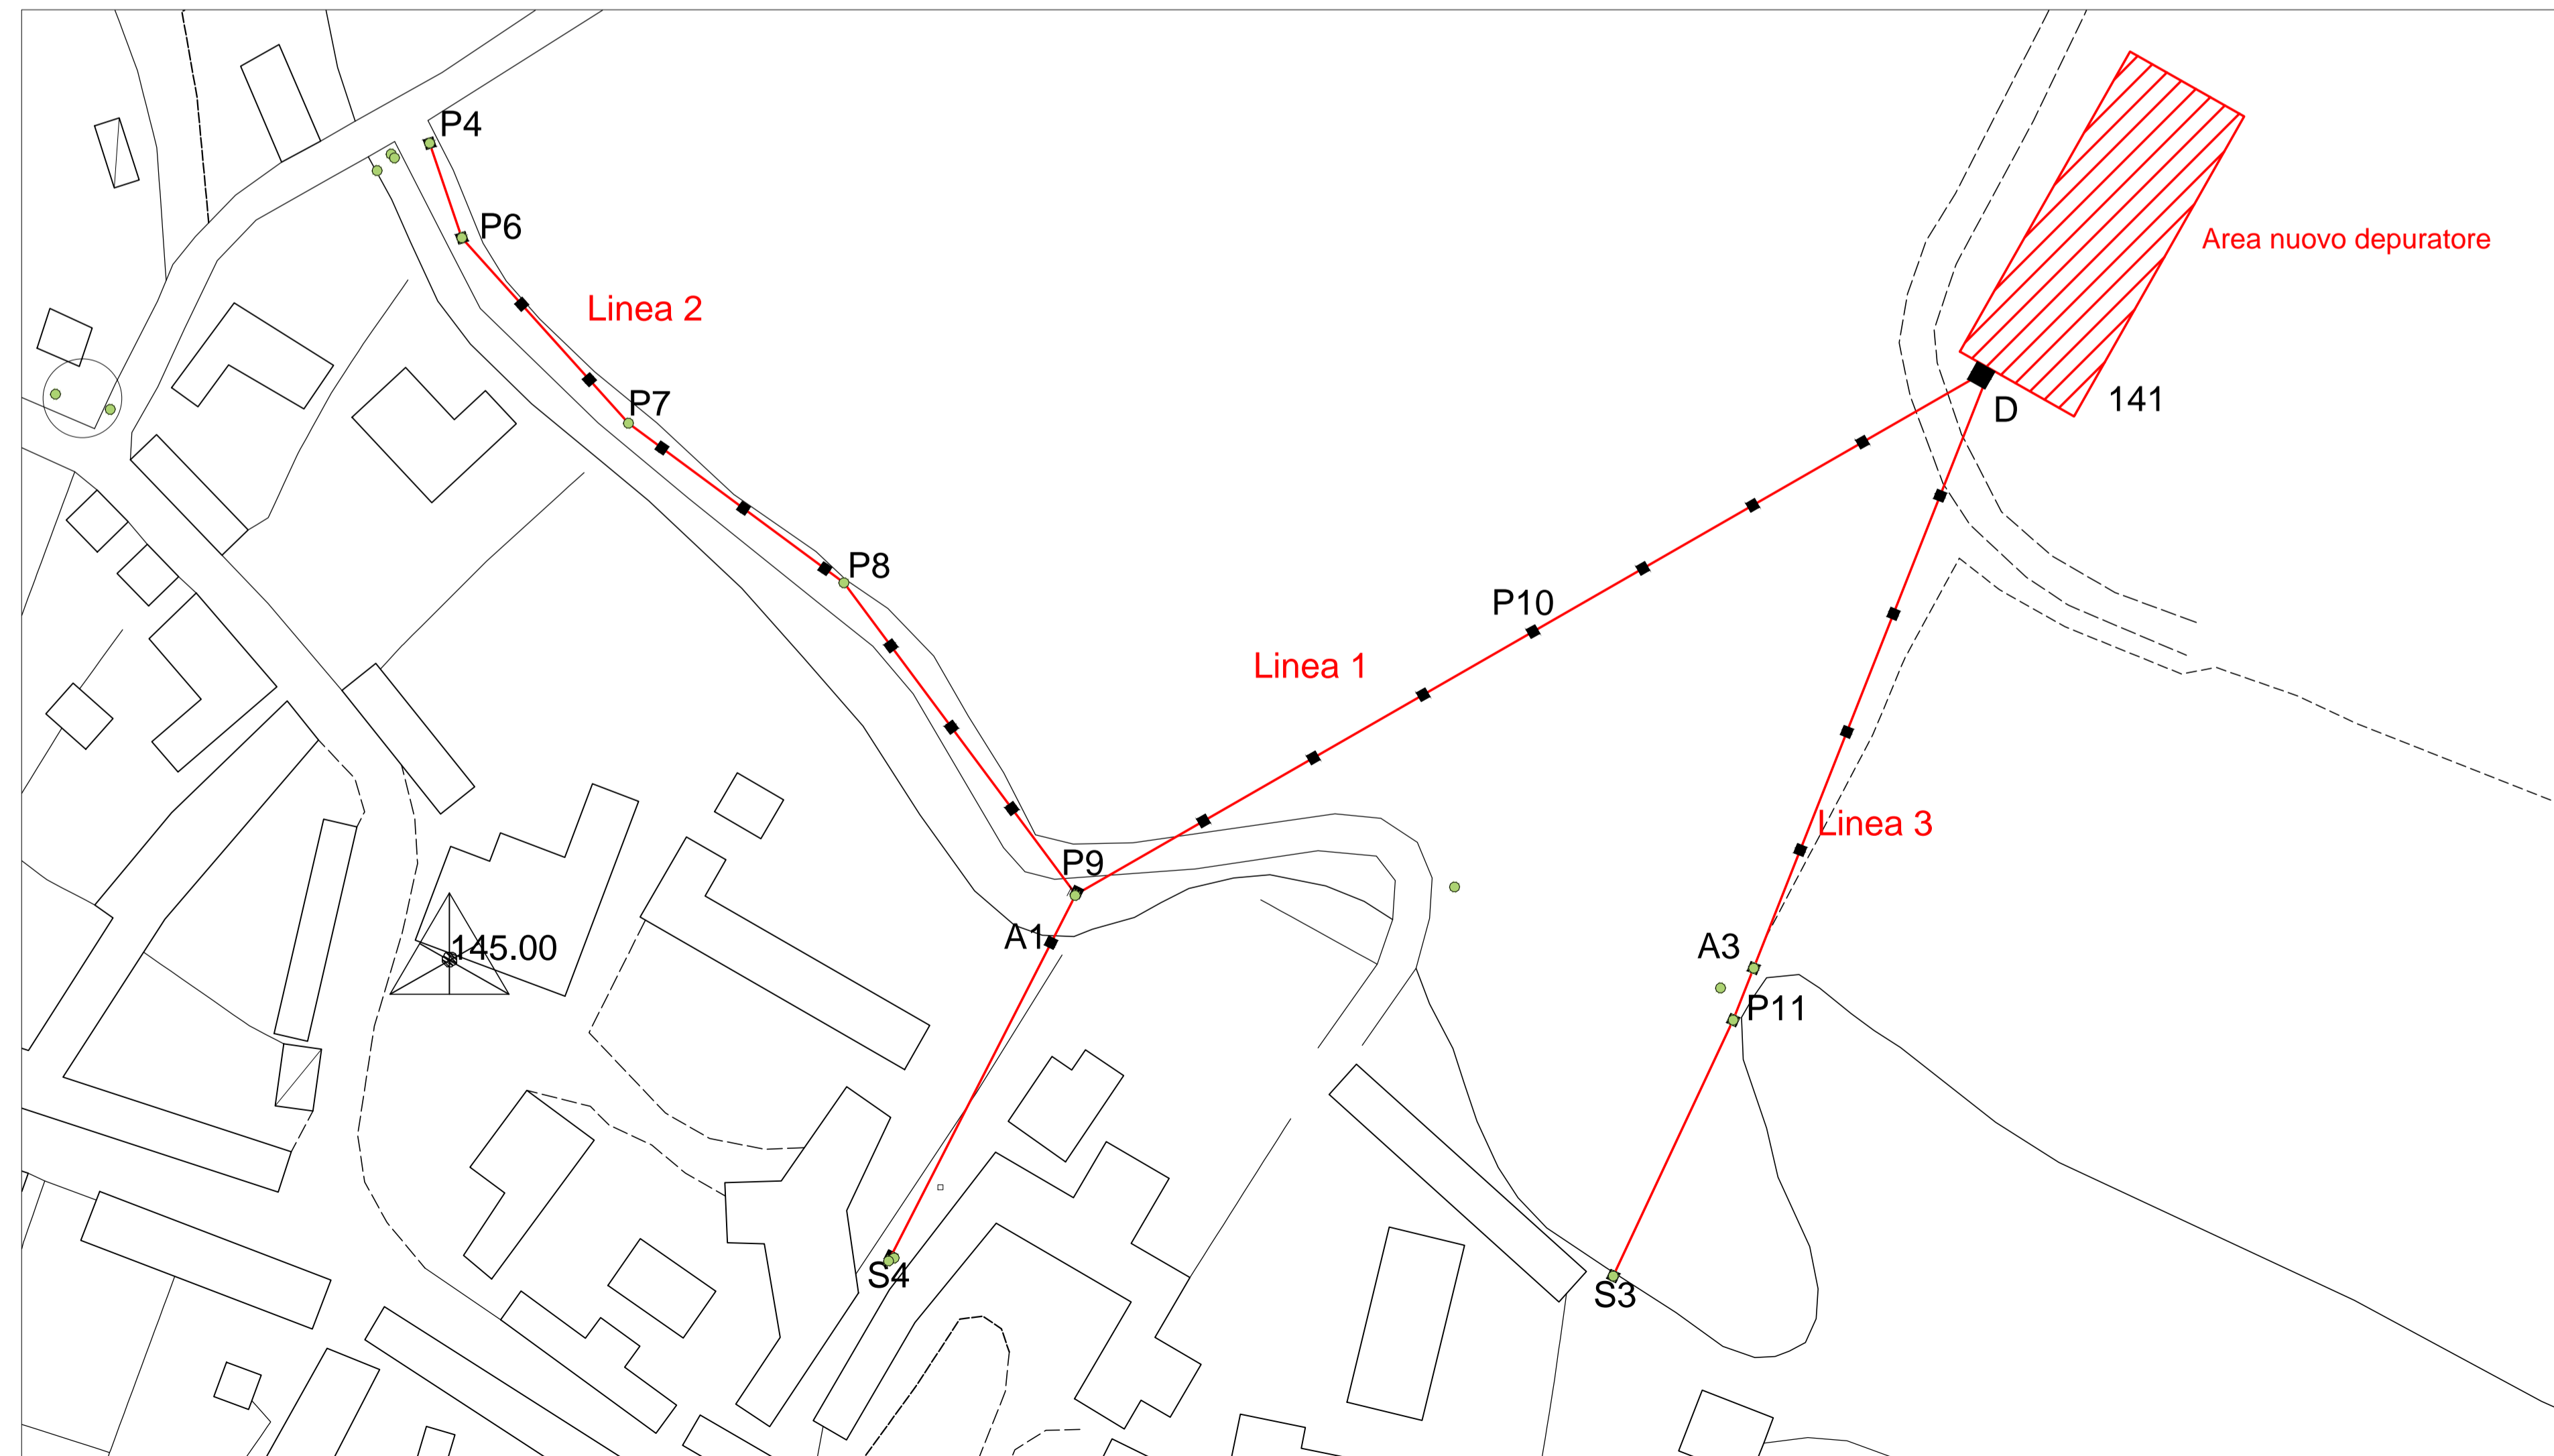


Servizio Idrico Integrato del
Biellese e Vercellese s.p.a.
via Fratelli Bandiera, 16 - 13100 VERCELLI
tel. 0161.283811 fax 0161.257425



COMUNE DI RONSECCO- PROVINCIA DI VERCELLI

DATA PROGETTO

NUOVO SISTEMA DI DEPURAZIONE DEI REFLUI
URBANI A SERVIZIO DELLA RETE FOGNARIA DEL
COMUNE DI RONSECCO ED OPERE CONNESSE.

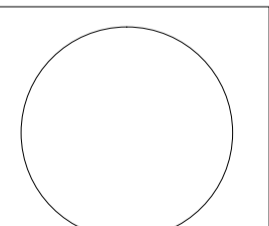

Cartografia

SCALA DEL DISEGNO



IL TECNICO DEL S.I.I. S.p.A. :
Geom. Marco POLELLI

Signature

TAVOLA NUMERO

X

COLLABORATORE: Erica Zamperone

FILE